


ZAŁĄCZNIK NR 1
DO UCHWAŁY NR XXV/220/2009
RADY GMINY W JORDANOWIE
Z DNIA 23 KWIETNIA 2009
SOŁECTWO WYSOKA
TEREN OBJĘTY ZMIANĄ

**RADA GMINY
W JORDANOWIE**


**PRZEWODNICZĄCY
RADY GMINY**


Adam Kawula

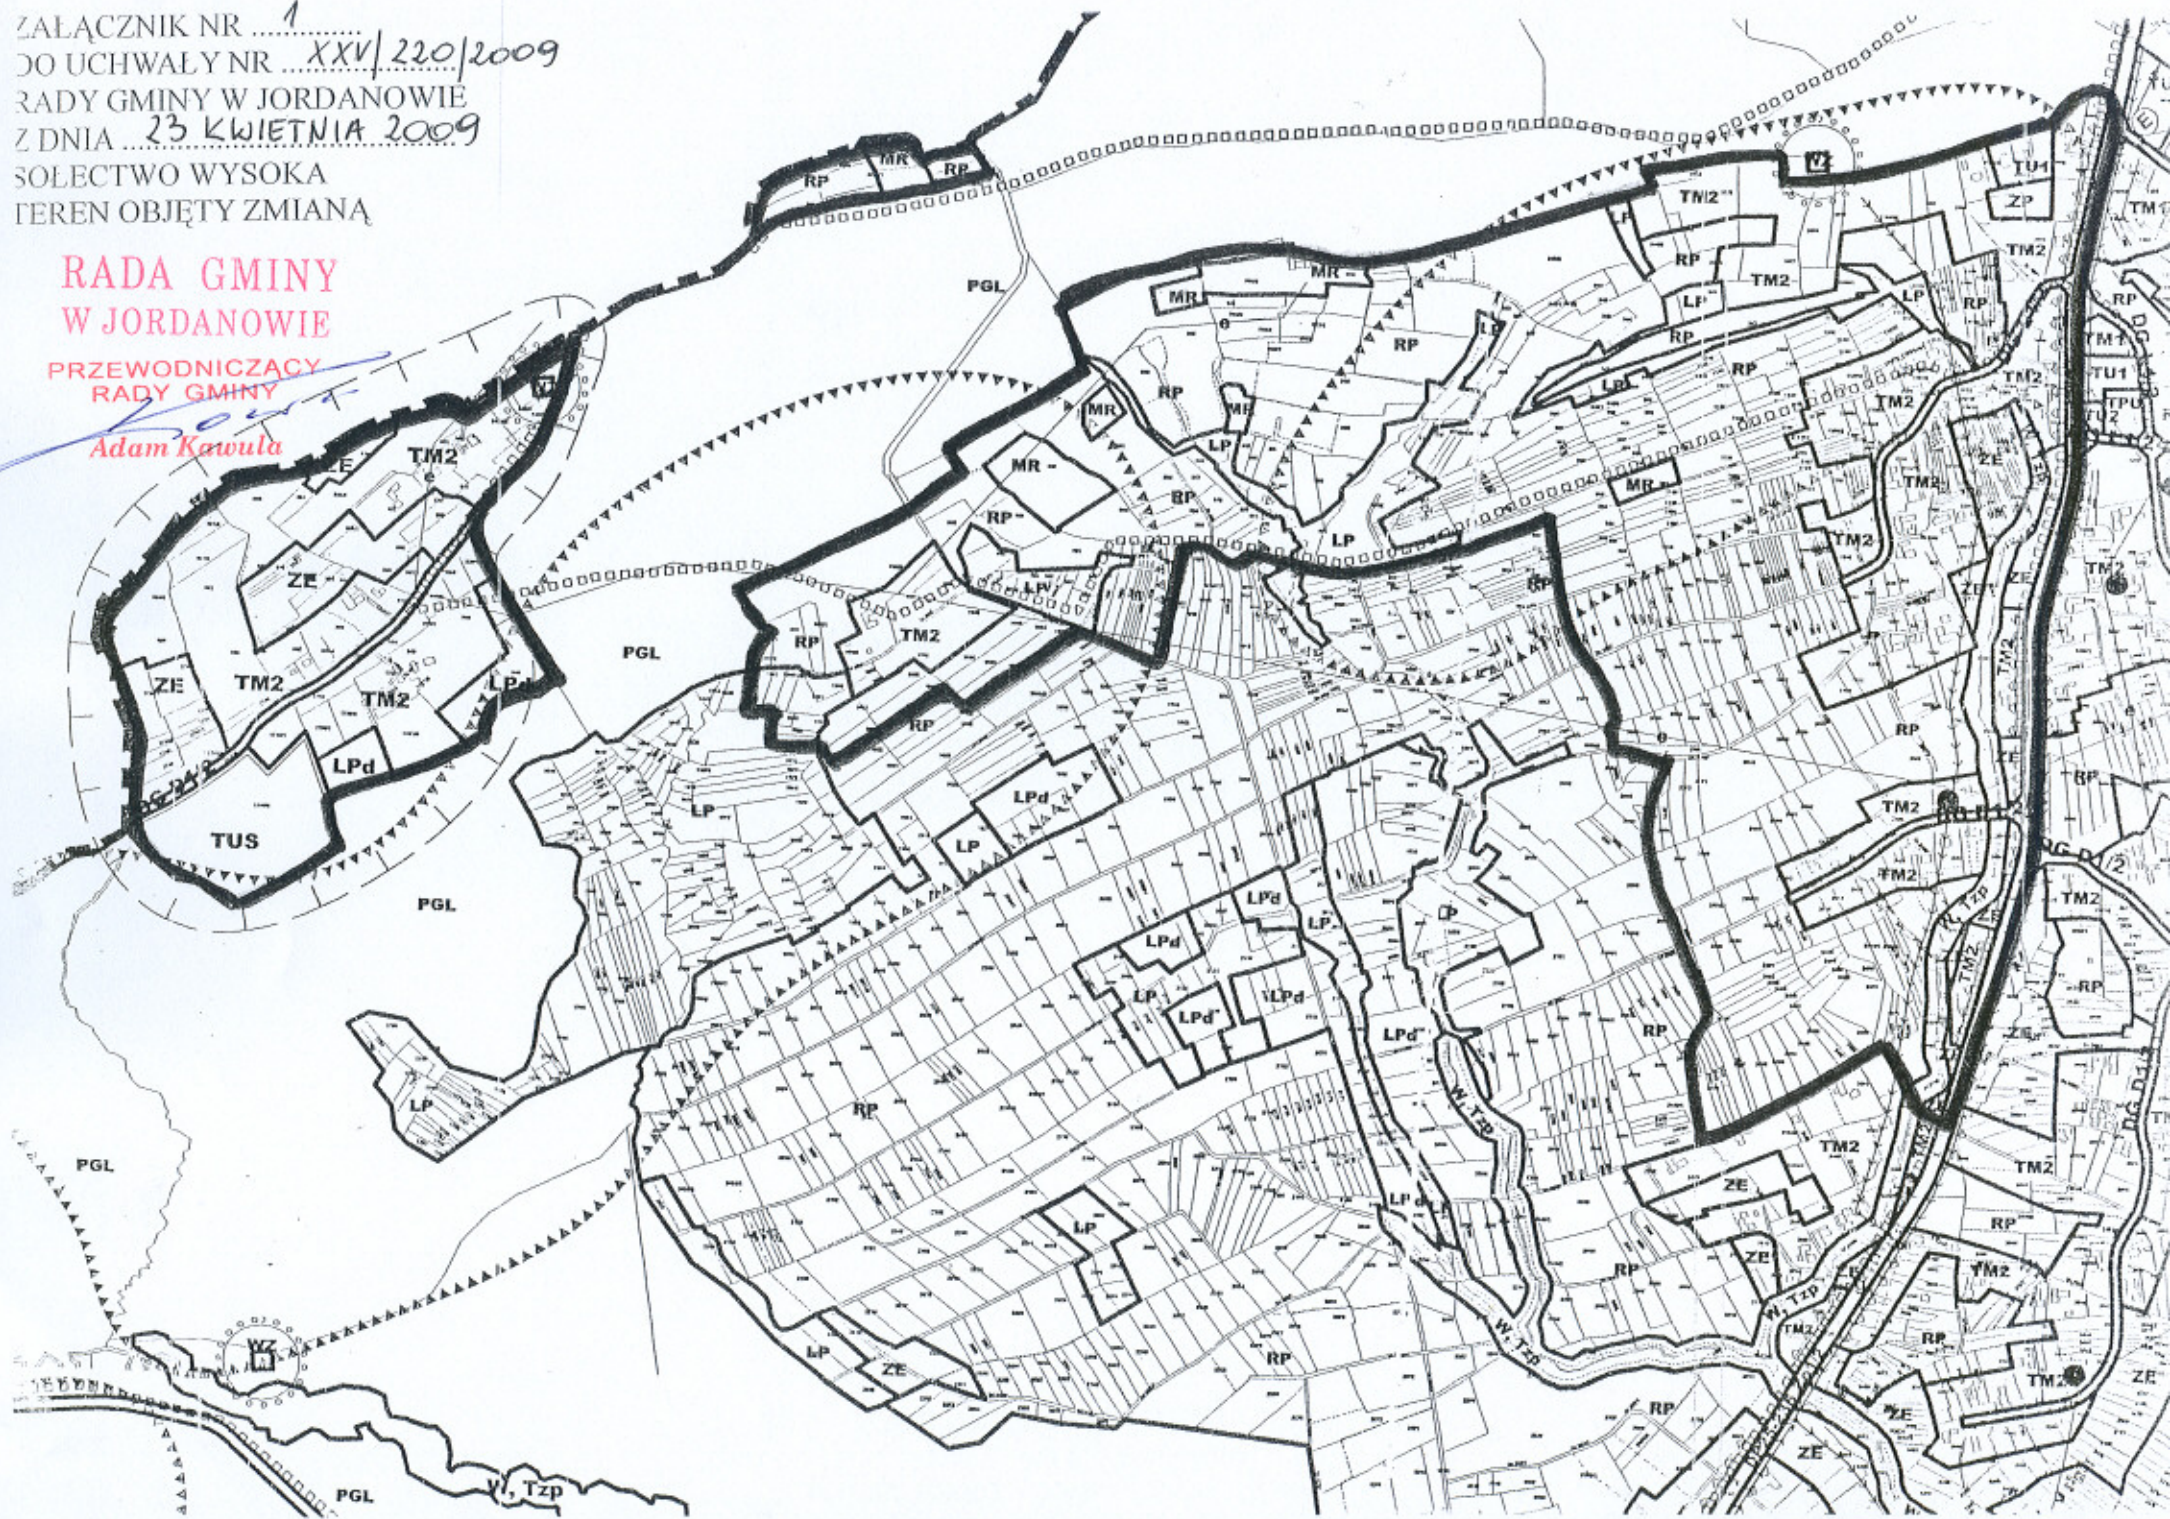

**RADA GMINY
W JORDANOWIE
PRZEWODNICZĄCY
RADY GMINY**

1:000 1:500 1:1000 1:2000 1:5000 1:10000
3
ZALACZNIK NR XXVI | 2009
DO UCHWALY NR ...
RADY GMINY W JORDANOWIE
Z DNIA 23 KWIETNIA 2009
SOLECTWO WYSOKA
TEREN OBJĘTY ZMIANA

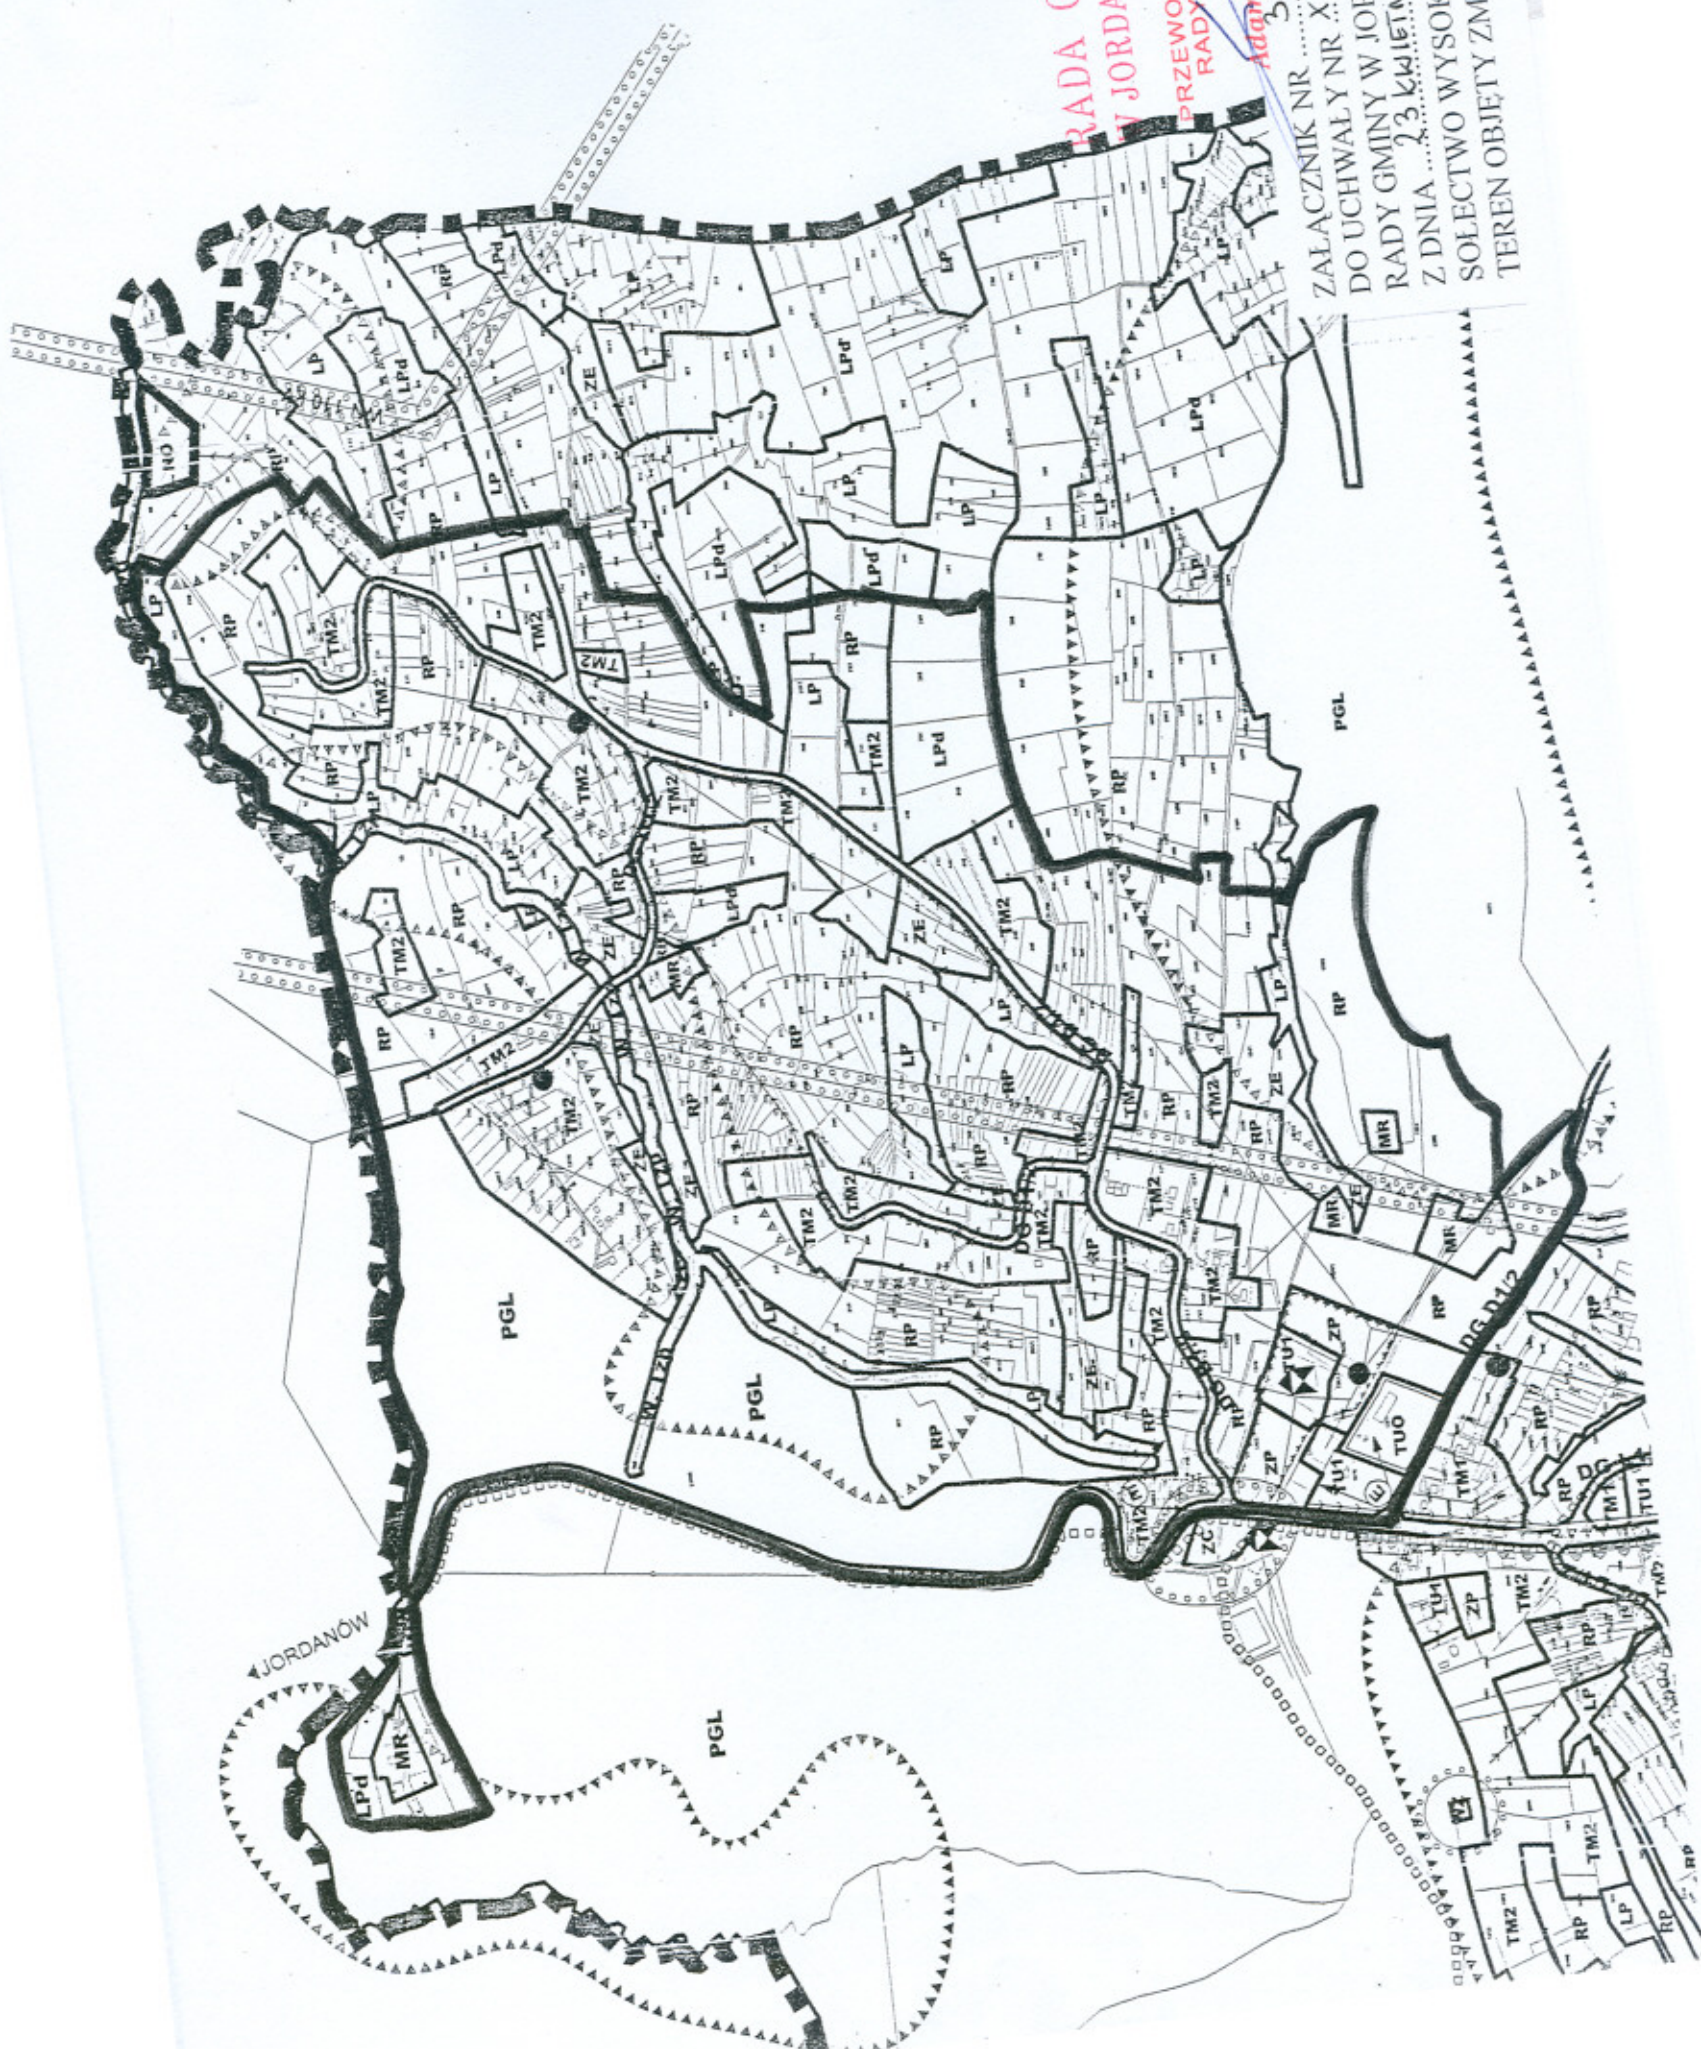

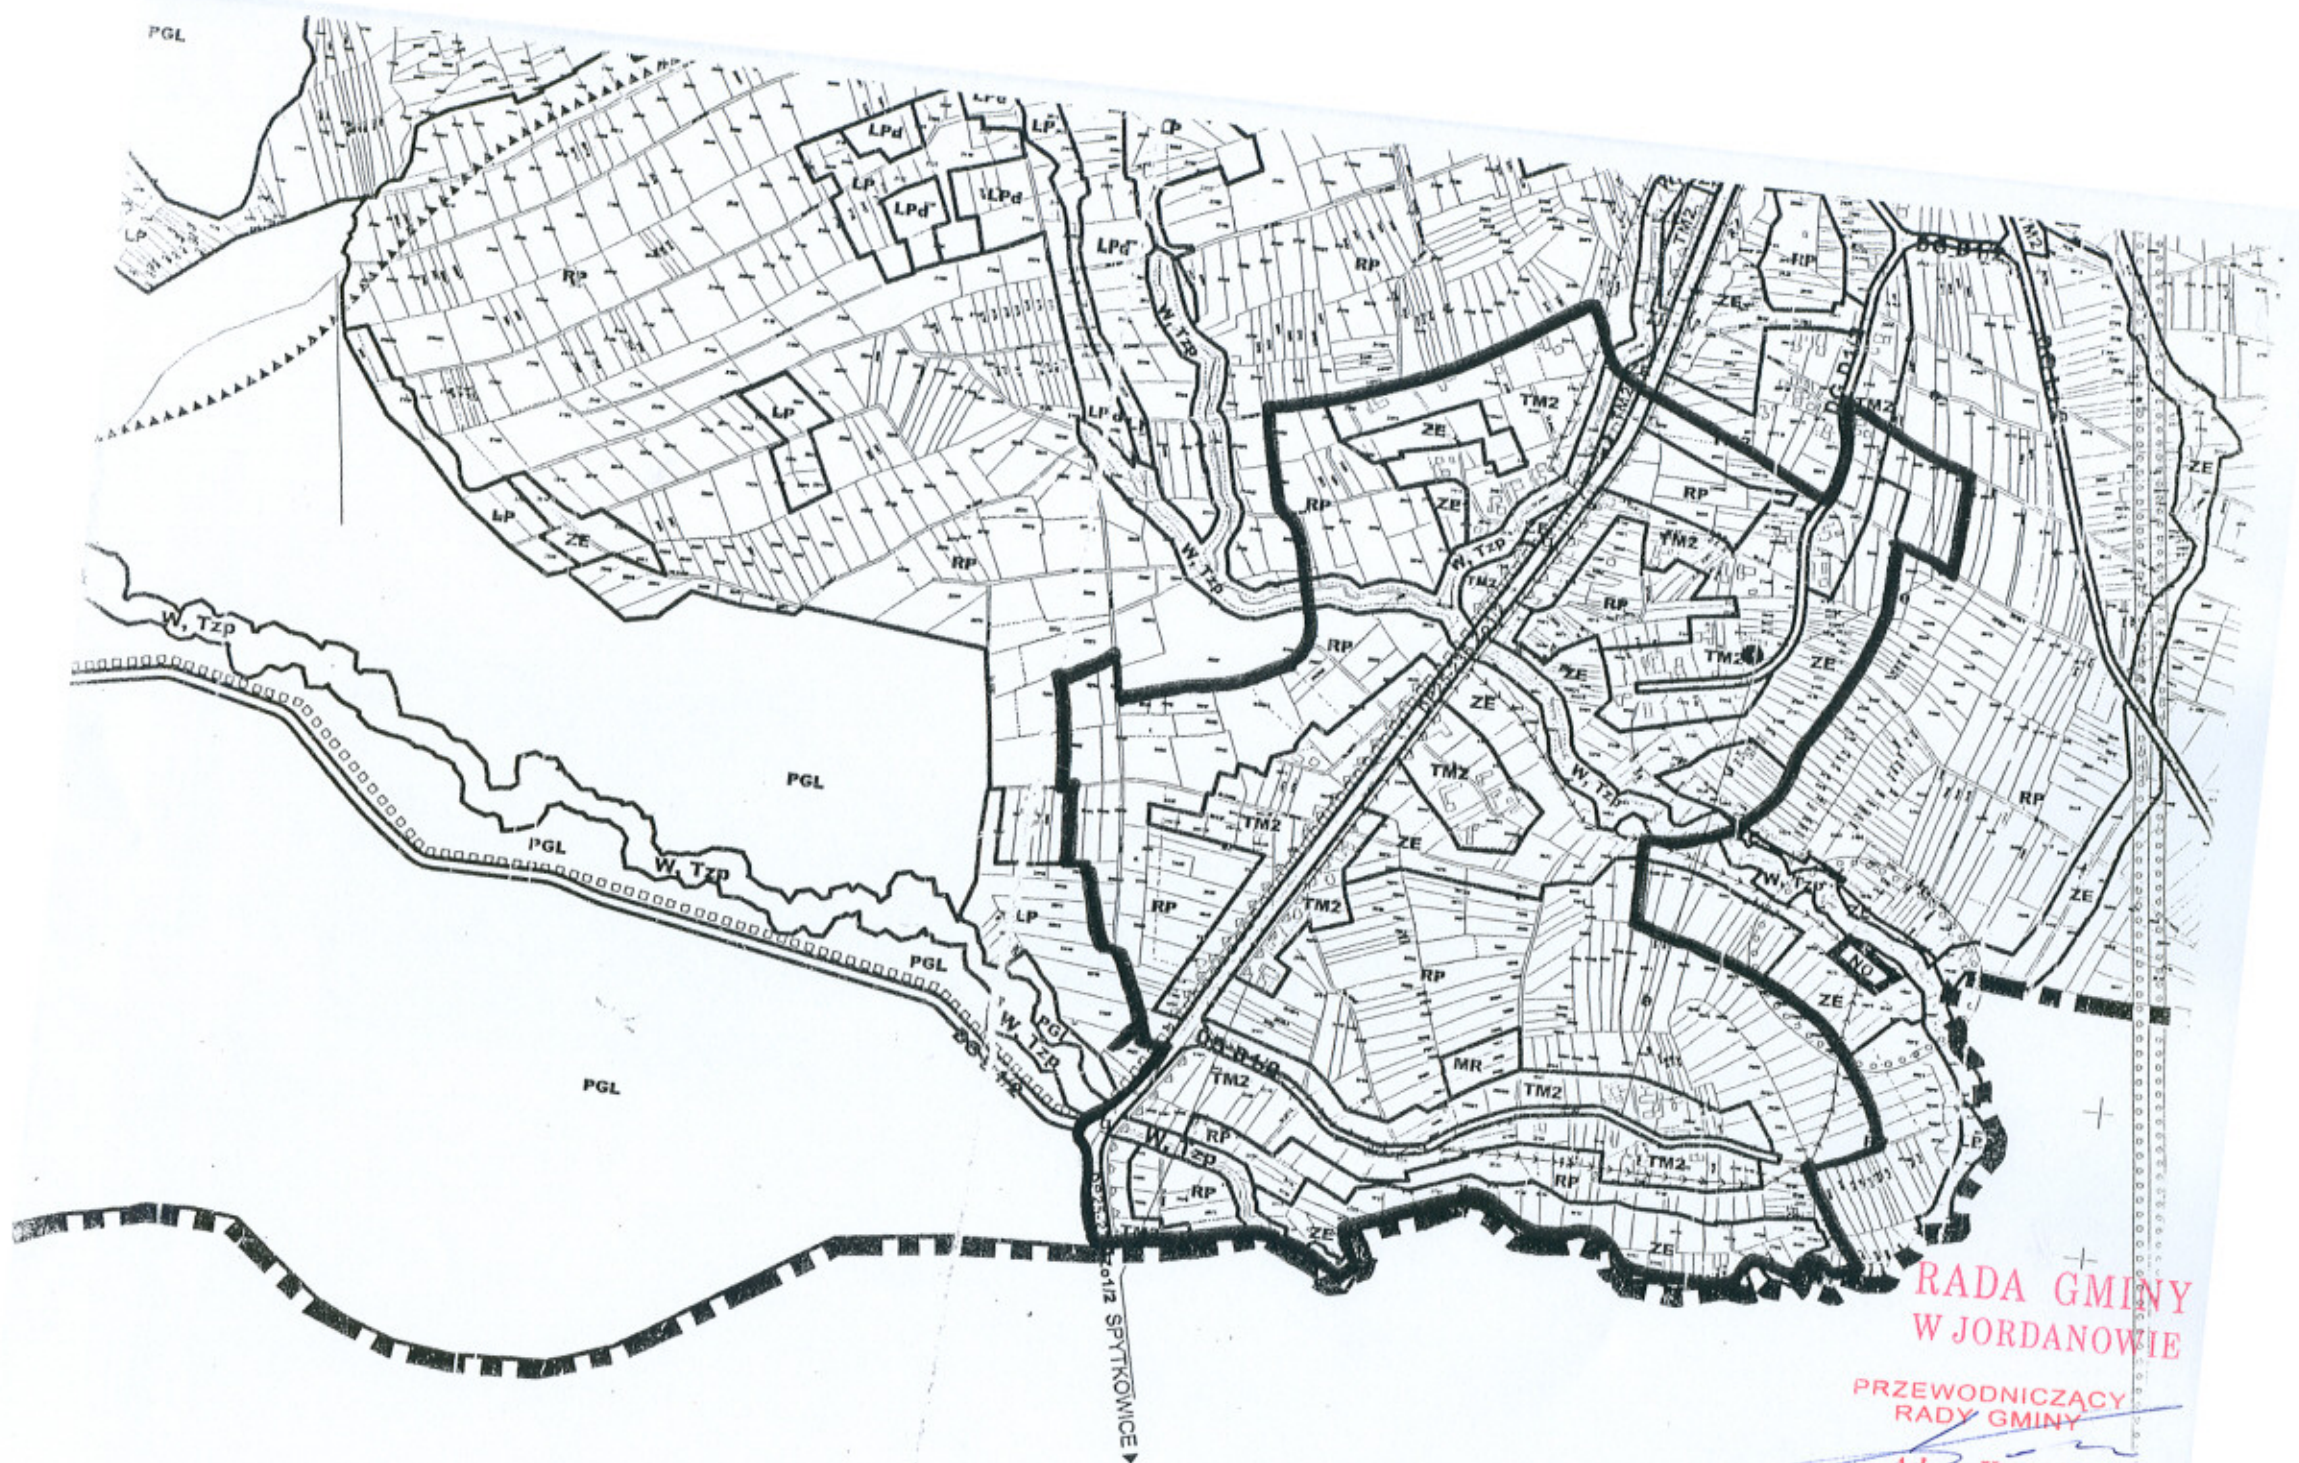

RADA GMINY
W JORDANOWIE

PRZEWODNICZĄCY
RADY GMINY

Adam Kawula

ZALĄCZNIK NR 4
DO UCHWAŁY NR XXV/220/2009
RADY GMINY W JORDANOWIE
Z DNIA 23 KWIEŃNIA 2009
SOŁECTWO WYSOKA
TEREN OBJĘTY ZMIANĄ