



DZIENNIK URZĘDOWY WOJEWÓDZTWA MAŁOPOLSKIEGO

Kraków, dnia 5 sierpnia 2008 r.

Nr 516

TREŚĆ:

Poz.:

Str.

UCHWAŁY RADY GMINY:

- 3342** — Rady Gminy w Biskupicach z dnia 4 lipca 2008 r. w sprawie zmiany uchwały Nr XI/76/07 Rady Gminy Biskupice z dnia 10 sierpnia 2007 r. 20646
- 3343** — Rady Gminy w Biskupicach z dnia 4 lipca 2008 r. w sprawie zmiany uchwały Nr XI/77/07 Rady Gminy Biskupice z dnia 10 sierpnia 2007 r. 20646
- 3344** — Rady Gminy w Czorsztynie z dnia 27 czerwca 2008 r. w sprawie uchylenia uchwały Nr XIV/95/03 Rady Gminy Czorsztyn/s w Maniowach z dnia 16 grudnia 2003 r. w sprawie opłaty prolongacyjnej. 20646
- 3345** — Rady Miejskiej w Dobczycach z dnia 29 kwietnia 2008 r. w sprawie zmiany uchwały Nr XX/179/08 Rady Miejskiej w Dobczycach z dnia 26 lutego 2008 r. dotyczącej zatwierdzenia taryf za zbiorowe zaopatrzenie w wodę i zbiorowe odprowadzanie ścieków. 20646
- 3346** — Rady Gminy w Dobczycach z dnia 24 czerwca 2008 r. w sprawie zmiany uchwały Nr XLIV/412/05 Rady Miejskiej w Dobczycach z dnia 31 maja 2005 r. w sprawie zasad udzielania i rozmiaru zniżek tygodniowego obowiązkowego wymiaru godzin zajęć dla kadry kierowniczej szkół i placówek oświatowych oraz wymiaru zajęć pedagogów, psychologów i logopedów zatrudnionych w szkołach i placówkach oświatowych na terenie Gminy Dobczyce. 20648
- 3347** — Rady Gminy w Kościelisku z dnia 27 lutego 2008 r. w sprawie zmiany miejscowego planu zagospodarowania przestrzennego wsi Kościelisko dla obszaru obejmującego działki nr 538/1, 538/2, 538/3 w Gminie Kościelisko. 20649
- 3348** — Rady Gminy w Stryszowie z dnia 27 lutego 2008 r. w sprawie zmian w uchwale Nr X/62/07 z Rady Gminy w Stryszowie z dnia 10 grudnia 2007 r. 20657
- 3349** — Rady Gminy w Stryszowie z dnia 27 lutego 2008 r. w sprawie wygaśnięcia uchwały dotyczącej podatku od posiadania psów. 20657
- 3350** — Rady Gminy w Stryszowie z dnia 18 kwietnia 2008 r. w sprawie zmian w uchwale Nr X/57/07 Rady Gminy w Stryszowie z dnia 10 grudnia 2007 r. 20657

3342

**Uchwała Nr XXIV/164/08
Rady Gminy Biskupice
z dnia 4 lipca 2008 r.**

w sprawie zmiany uchwały Nr XI/76/07 Rady Gminy Biskupice z dnia 10 sierpnia 2007 r.

Na podstawie art. 18 ust. 2 pkt 15 oraz art. 40 ust. 2 pkt 2 i art. 41 ust. 1 Ustawy z dnia 8 marca 1990 r. o samorządzie gminnym (Dz. U. z 2001 r. Nr 142, poz. 1591 z późn. zm.) Rada Gminy Biskupice uchwala, co następuje:

§ 1

Zmienia się § 3 uchwały Nr XI/76/07 Rady Gminy Biskupice z dnia 10 sierpnia 2007 r. w sprawie zmiany statutu Gminy Biskupice, zmieniony Uchwałą Nr XV/112/07 Rady Gminy Biskupice z dnia 29 listopada 2007 r. w ten sposób, że wyrazy "... z dniem 1 kwietnia 2008 r...." zastępuje się wyrazami **"... z dniem 1 września 2008 r...."**.

§ 2

Uchwała wchodzi w życie po upływie 14 dni od dnia ogłoszenia w Dzienniku Urzędowym Województwa Małopolskiego.

Przewodniczący Rady Gminy: *M. Ciastoń*

3343

**Uchwała Nr XXIV/165/08
Rady Gminy Biskupice
z dnia 4 lipca 2008 r.**

w sprawie zmiany uchwały Nr XI/77/07 Rady Gminy Biskupice z dnia 10 sierpnia 2007 r.

Na podstawie art. 18 ust. 2 pkt 15 oraz art. 40 ust. 2 pkt 2 i art. 41 ust. 1 Ustawy z dnia 8 marca 1990 r. o samorządzie gminnym (Dz. U. z 2001 r. Nr 142, poz. 1591 z późn. zm.) w zw. Z art. 20 ust. 2 Ustawy z dnia 30 czerwca 2005 r. o finansach publicznych (Dz. U. Nr 249, poz. 2104 z późn. zm.) Rada Gminy Biskupice uchwala, co następuje:

§ 1

Zmienia się § 3 uchwały Nr XI/77/07 Rady Gminy Biskupice z dnia 10 sierpnia 2007 r. w sprawie zmiany statutu Urzędu Gminy Biskupice, zmieniony Uchwałą Nr XV/113/07 Rady Gminy Biskupice z dnia 29 listopada 2007 r. w ten sposób, że wyrazy "... z dniem 1 kwietnia 2008 r...." zastępuje się wyrazami **"... z dniem 1 września 2008 r...."**.

§ 2

Uchwała wchodzi w życie po upływie 14 dni od dnia ogłoszenia w Dzienniku Urzędowym Województwa Małopolskiego.

Przewodniczący Rady Gminy: *M. Ciastoń*

3344

**Uchwała Nr XIX/115/08
Rady Gminy Czorsztyn
z/s w Maniowach
z dnia 27 czerwca 2008 r.**

w sprawie: uchylenia uchwały Nr XIV/95/03 Rady Gminy Czorsztyn z/s w Maniowach z dnia 16 grudnia 2003 roku w sprawie opłaty prolongacyjnej.

Na podstawie art. 18 ust. 2 pkt 8 Ustawy z dnia 8 marca 1990 r. o samorządzie gminnym (t. j. z 2001 r. Dz. U. Nr 142, poz. 1591 z późn. zm.) w związku z art. 57 § 7 Ustawy ordynacja podatkowa na wniosek Wójta Gminy Czorsztyn, Rada Gminy Czorsztyn Uchwala co następuje:

§ 1

Uchyla się Uchwałę Nr XIV/95/03 Rady Gminy Czorsztyn z/s w Maniowach z dnia 16 grudnia 2003 roku w sprawie opłaty prolongacyjnej.

§ 2

Wykonanie uchwały powierza się Wójtowi Gminy Czorsztyn.

§ 3

Uchwała wchodzi w życie po upływie 14 dni od dnia ogłoszenia w dzienniku Urzędowym Województwa Małopolskiego.

Przewodniczący Rady Gminy Czorsztyn: *R. Jandura*

3345

**Uchwała Nr XXII/202/08
Rady Miejskiej w Dobczycach
z dnia 29 kwietnia 2008 r.**

w sprawie: zmiany Uchwały Nr XX/179/08 Rady Miejskiej w Dobczycach z dnia 26 lutego 2008 r. dotyczącej zatwierdzenia taryf za zbiorowe zaopatrzenie w wodę i zbiorowe odprowadzanie ścieków.

Działając na podstawie art. 18 ust. 2 pkt 15 Ustawy z dnia 8 marca 1990 r. o samorządzie gminnym (Dz. U. z 2001 r., Nr 142, poz. 1591 z późn. zm.), art. 24 Ustawy z dnia 7 czerwca 2001 roku o zbiorowym zaopatrzeniu w wodę i zbiorowym odprowadzaniu ścieków (Dz. U. z 2006 r., Nr 123, poz. 858 z późn. zm.) oraz Rozporządzenia Ministra Budownictwa z dnia 28 czerwca 2006 roku w sprawie określenia taryf, wzoru wniosku o zatwierdzenie taryf oraz warunków rozliczeń za zbiorowe zaopatrzenie w wodę i zbiorowe odprowadzanie ścieków (Dz. U. z 2006 r., Nr 127, poz. 886) - Rada Miejska w Dobczycach uchwala, co następuje:

§ 1

Zmianie ulega załącznik Nr 1 i załącznik Nr 2 do Uchwały Nr XX/179/08 Rady Miejskiej w Dobczycach z dnia 26 lutego 2008 r. w sprawie zatwierdzenia taryf za zbiorowe zaopatrzenie w wodę i zbiorowe odprowadzanie ścieków, które otrzymują brzmienie jak w załącznikach.

§ 2

Pozostałe postanowienia Uchwały nie ulegają zmianie.

§ 3

Wykonanie uchwały powierza się Burmistrzowi Gminy i Miasta Dobczyce.

§ 4

Uchwała wchodzi w życie po upływie 14 dni od dnia ogłoszenia w Dzienniku Urzędowym Województwa Małopolskiego.

Przewodniczący Rady Miejskiej w Dobczycach: *T. Bochnia*

Załącznik Nr 1
do uchwały Nr XXII/202/08
Rady Miejskiej w Dobczycach
z dnia 29 kwietnia 2008 r.

INFORMACJE OGÓLNE

Niniejsze taryfy stanowią zestawienie cen i stawek opłat za zbiorowe zaopatrzenie w wodę i zbiorowe odprowadzanie ścieków realizowanych przez Gminę Dobczyce na okres jednego roku.

Opracowane zostały na podstawie zasad określonych w art. 20-23 Ustawy z dnia 07 czerwca 2001r. o zbiorowym zaopatrzeniu w wodę i zbiorowym odprowadzaniu ścieków (Dz. U. z 2006 r., Nr 123, poz. 858 z póź. zm.) oraz przepisów Rozporządzenia Ministra Budownictwa z 28 czerwca 2006 r. w sprawie określania taryf, wzoru wniosku o zatwierdzenie taryf oraz warunków rozliczeń za zbiorowe zaopatrzenie w wodę i zbiorowe odprowadzanie ścieków (Dz. U z 2006 r., Nr 127, poz. 886)

Taryfowe ceny i stawki opłat dotyczą wszystkich odbiorców usług wodociągowo-kanalizacyjnych świadczonych przez Urząd Gminy i Miasta Dobczyce.

Taryfowe grupy odbiorców wody i ścieków:

I grupa taryfowa obejmuje:

- * gospodarstwa domowe,
- * podmioty prowadzące wyłącznie działalność zakwalifikowaną wg Polskiej Klasyfikacji działalności (PKD) do:
 - Rolnictwo, Łowiectwo i Leśnictwo (PKD A),
 - Nauka (PKD K.73.1, PKD K.73.2),
 - Administracja publiczna i obrona narodowa: obowiązkowe ubezpieczenia społeczne (PKD L),
 - Edukacja (PKD M),
 - Ochrona zdrowia i opieka społeczna (PKD N),
 - Pozostała działalność usługowa, komunalna, społeczna i indywidualna (PKD O.91, PKD O.92, PKD O.93),
 - Gospodarstwa domowe zatrudniające pracowników (PKD P),
 - Organizacje i zespoły eksterytorialne /PKD Q/.

II grupa taryfowa obejmuje:

pozostałych odbiorców usług nie wymienionych w I grupie taryfowej.

III grupa taryfowa obejmuje:

Zrzut hurtowy ścieków z terenu Gminy Siepraw (wieś Zakliczyn).

Rodzaje i wysokość cen i stawek opłat.

I. Zaopatrzenie w wodę

Przy rozliczeniach za dostarczoną wodę obowiązuje taryfa dwuczłonowa składająca się:

- z ceny wyrażonej w zł za metr sześcienny dostarczonej wody,
- stawki abonamentowej, nie zależnej od ilości dostarczonej wody - płaconej za każdy miesiąc bez względu na wielkość poboru wody lub też jego braku.

Stawka opłaty abonamentowej jest wielkością wyrażoną w jednostkach pieniężnych, w zł na odbiorcę usług za okres rozliczeniowy, którą odbiorca usług jest obowiązany zapłacić przedsiębiorstwu wodociągowo-kanalizacyjnemu za utrzymanie w gotowości do świadczenia usług urządzeń wodociągowych oraz jednostkę usługi odczytu wodomierza i rozliczenia należności za ilość dostarczonej wody.

II. Odprowadzanie ścieków

1. Przy rozliczeniach za zbiorowe odprowadzanie ścieków obowiązuje taryfa jednoczłonowa wyrażoną w złotych za metr sześcienny odprowadzanych ścieków.
2. Wprowadza się opłatę abonamentową, będącą wielkością wyrażoną w jednostkach pieniężnych, w zł na odbiorcę usług za okres rozliczeniowy, którą odbiorca usług jest obowiązany zapłacić przedsiębiorstwu wodociągowo-kanalizacyjnemu za utrzymanie w gotowości do świadczenia usług urządzeń wodociągowych (wodomierza zainstalowanego na własnym ujęciu celem pomiaru ilości odprowadzanych ścieków) lub kanalizacyjnych oraz jednostkę usługi odczytu wodomierza lub urządzenia pomiarowego i rozliczenia należności za ilość odprowadzonych ścieków.

Tabela 1.

Wysokość cen i stawek opłat za dostarczoną wodę:

Taryfowa grupa odbiorców	Cena netto w zł/m ³
I grupa taryfowa obejmuje: * gospodarstwa domowe, * podmioty prowadzące wyłącznie działalność zakwalifikowaną wg Polskiej Klasyfikacji działalności (PKD) do - Rolnictwo, Łowiectwo i Leśnictwo (PKD A), - Nauka (PKD K.73.1, PKD K.73.2), - Administracja publiczna i obrona narodowa: obowiązkowe ubezpieczenia społeczne (PKD L), - Edukacja (PKD M), - Ochrona zdrowia i opieka społeczna (PKD N), - Pozostała działalność usługowa, komunalna, społeczna i indywidualna (PKD O.91, PKD O.92, PKD O.93), - Gospodarstwa domowe zatrudniające pracowników (PKD P), - Organizacje i zespoły eksterytorialne (PKD Q).	2,49
II grupa taryfowa obejmuje: pozostałych odbiorców usług nie wymienionych w I grupie taryfowej.	2,90
- Opłata abonamentowa w zależności od średnicy wodomierza wg załącznika Nr 2.	

Tabela 2

3346

Wysokość cen i stawek opłat za odprowadzone ścieki:

Taryfowa grupa odbiorców	Cena netto w zł/m ³
I grupa taryfowa obejmuje:	
* gospodarstwa domowe,	
* podmioty prowadzące wyłącznie działalność zakwalifikowaną wg Polskiej Klasyfikacji działalności (PKD) do	2,49
- Rolnictwo, Łowiectwo i Leśnictwo (PKD A),	
- Nauka (PKD K.73.1, PKD K.73.2),	
- Administracja publiczna i obrona narodowa: obowiązkowe ubezpieczenia społeczne (PKD L),	
- Edukacja (PKD M),	
- Ochrona zdrowia i opieka społeczna (PKD N),	
- Pozostała działalność usługowa, komunalna, społeczna i indywidualna (PKD O.91, PKD O.92, PKD O.93),	
- Gospodarstwa domowe zatrudniające pracowników (PKD P),	
- Organizacje i zespoły eksterytorialne (PKD Q).	
II grupa taryfowa obejmuje:	
pozostałych odbiorców usług nie wymienionych w I grupie taryfowej.	2,90
III grupa taryfowa obejmuje:	
Zrzut hurtowy ścieków z terenu Gminy Siepraw (wieś Zakliczyn)	2,30

Opłata abonamentowa w wysokości 1,50 zł miesięcznie.

Do cen i opłat dolicza się podatek VAT według stawki obowiązującej w dniu sprzedaży (aktualna stawka VAT wynosi 7%).

Przewodniczący
Rady Miejskiej w Dobczycach: *T. Bochnia*

Załącznik Nr 2
do uchwały Nr XXII/202/08
Rady Miejskiej w Dobczycach
z dnia 29 kwietnia 2008 r.

Miesięczna stawka opłaty abonamentowej

PRZEKRÓJ WODOMIERZA	[zł/m-c]
□ 15 i □ 20	1,50
□ 25	4,80
□ 30 i □ 32	5,80
□ 40	8,90
□ 50	14,00
□ 80	17,80
□ 100	20,00
□ 150	31,00
Sprężony □ 50	50,00
Sprężony □ 80	55,00
Sprężony □ 100	61,50
Sprężony □ 150	100,00

Przewodniczący
Rady Miejskiej w Dobczycach: *T. Bochnia*

**Uchwała Nr XXIV/217/08
Rady Miejskiej w Dobczycach
z dnia 24 czerwca 2008 r.**

w sprawie: zmiany Uchwały Nr XLIV/412/05 Rady Miejskiej w Dobczycach z dnia 31 maja 2005 roku w sprawie zasad udzielania i rozmiaru zniżek tygodniowego obowiązkowego wymiaru godzin zajęć dla kadry kierowniczej szkół i placówek oświatowych oraz wymiaru zajęć pedagogów, psychologów i logopedów zatrudnionych w szkołach i placówkach oświatowych na terenie Gminy Dobczyce.

Działając na podstawie art. 42 ust. 6 i ust. 7 pkt 3, art. 42a ust. 3 oraz art. 91d Ustawy z dnia 26 stycznia 1982 r. Karta Nauczyciela (DzU. 2006, Nr 97, poz. 674 z późn. zm.) oraz art. 18 ust. 1 Ustawy z dnia 8 marca 1990 r. o samorządzie gminnym (tj. Dz. U. z 2001 r. Nr 142 poz. 1591 z późn. zm.), Rada Miejska uchwała, co następuje

§ 1

W załączniku Nr 1 do Uchwały Nr XLIV/412/05 Rady Miejskiej w Dobczycach z dnia 31 maja 2005 roku w sprawie zasad udzielania i rozmiaru zniżek tygodniowego obowiązkowego wymiaru godzin zajęć dla kadry kierowniczej szkół i placówek oświatowych oraz wymiaru zajęć pedagogów, psychologów i logopedów zatrudnionych w szkołach i placówkach oświatowych na terenie Gminy Dobczyce wprowadza się następujące zmiany:

1. pkt. 1 załącznika Nr 1 otrzymuje brzmienie:

1 Dyrektor Przedszkola Samorządowego czynnego 5 godzin dziennie, liczącego:	
a) do 2 oddziałów	12
b) 3 oddziały	10
c) od 4 do 5 oddziałów	8
d) od 6 oddziałów	5

§ 2

Pozostałe postanowienia uchwały nie ulegają zmianie.

§ 3

Wykonanie Uchwały powierza się Burmistrzowi Gminy i Miasta Dobczyce.

§ 4

1. Uchwała podlega ogłoszeniu w Dzienniku Urzędowym Województwa Małopolskiego.
2. Uchwała wchodzi w życie po upływie 14 dni od dnia ogłoszenia.
3. Uchwała ma zastosowanie od 1.09.2008 r.

Przewodniczący
Rady Miejskiej w Dobczycach: *T. Bochnia*

3347

**Uchwała* Nr XVIII/105/08
Rady Gminy Kościelisko
z dnia 29 lutego 2008 r.**

w sprawie zmiany miejscowego planu zagospodarowania przestrzennego wsi Kościelisko dla obszaru obejmującego działki Nr 538/1, 538/2 i 538/3 w Gminie Kościelisko.

Na podstawie art. 20 ust. 1 Ustawy z dnia 27 marca 2003 r. o planowaniu i zagospodarowaniu przestrzennym (Dz. U. Nr 80, poz. 717 z dnia 27 marca 2003 r.) oraz art. 18 ust. 2 pkt 5 Ustawy z dnia 8 marca 1990 r. o samorządzie gminnym (t. j. Dz. U. z 2001 r. Nr 141 poz. 1591 poz. 74 z późn. zm.) oraz po sprawdzeniu zgodności z polityką przestrzenną Gminy i lokalnymi zasadami zagospodarowania przestrzennego określonymi w studium uwarunkowań i kierunków zagospodarowania przestrzennego Gminy Kościelisko, postanawia się, co następuje:

**ROZDZIAŁ I
USTALENIA OGÓLNE**

§ 1

1. Uchwała się miejscowy plan zagospodarowania przestrzennego wsi Kościelisko dla obszaru obejmującego działki ewidencyjne Nr 538/1, 538/2 i 538/3, określonego w uchwale Nr XXV/197/05 Rady Gminy Kościelisko z dnia 30 maja 2005 r., zwany dalej planem.
2. Plan stanowi fragmentaryczną zmianę miejscowego planu zagospodarowania przestrzennego zachodniej części obszaru wsi Kościelisko objętego uchwałą Nr IX/56/03 Rady Gminy Kościelisko z dnia 23 września 2003 r.
3. Integralną częścią planu, obok treści niniejszej uchwały, są:
 - 1) załącznik Nr 1 - rysunek planu, w skali 1: 1000,
 - 2) załącznik Nr 2 - rozstrzygnięcie o sposobie realizacji zapisanych w planie inwestycji z zakresu infrastruktury technicznej, należących do zadań własnych Gminy oraz o sposobie ich finansowania,
 - 3) załącznik Nr 3 - rozstrzygnięcie o sposobie rozpatrzenia zgłoszonych uwag.
4. Rysunek planu, o których mowa w ust. 4 pkt 1, obowiązuje w następującym zakresie:
 - 1) granica obszaru objętego planem,
 - 2) linie rozgraniczające tereny o różnym przeznaczeniu bądź różnych zasadach zabudowy i zagospodarowania przestrzennego wraz z symbolami identyfikacyjnymi tych terenów,
 - 3) nieprzekraczalne linie zabudowy.
5. Na obszarze objętym planem:
 - 4) nie występują zagadnienia, o których mowa w art. 15 ust. 2 pkt 4, 5, 8 i 11 usta z dnia 27 marca 2003 r. o planowaniu i zagospodarowaniu przestrzennym,
 - 5) nie występują zagadnienia, o których mowa w art. 15 ust. 2 pkt 7 Ustawy z dnia 27 marca 2003 r. o planowaniu i zagospodarowaniu przestrzennym, z wyjątkiem zagrożenia osuwaniem się mas ziemnych; zagadnienie to jest uwzględnione w § 5 pkt 5,

- 6) w szczegółowych ustaleniach planu są uwzględnione zagadnienia, o których mowa w art. 15 ust. 2 pkt 2, 3, 6, 9 i 10 Ustawy z dnia 27 marca 2003 r. o planowaniu i zagospodarowaniu przestrzennym.

§ 2

1. Przeznaczenie terenu, rozmieszczenie inwestycji celu publicznego oraz sposób zagospodarowania i warunki zabudowy terenów należy określać w odniesieniu do terenów wyznaczonych na rysunkach planu liniami rozgraniczającymi, z uwzględnieniem:
 - 1) ustaleń rysunku planu, o którym mowa w § 1 ust. 4 oraz oznaczeń, o których mowa w § 1 ust. 5,
 - 2) ustaleń ogólnych zawartych w § 3 - 8,
 - 3) ustaleń szczegółowych zawartych w rozdziale II, w § 9 - 11.
2. Wyróżnia się następujące kategorie przeznaczenia terenów, oznaczone symbolami identyfikacyjnymi, o których mowa w § 1 ust.5 pkt 2:
 - 1) **UTI i UT2** - tereny usług turystycznych (§ 9),
 - 1) **ZL** - teren lasu (§ 10),
 - 2) **KD-D** - teren drogi dojazdowej (§ 11).
3. Obok symboli i oznaczeń, o których mowa w ust. 2, zastosowano następujące, dodatkowe oznaczenia:
 - 1) **W** - istniejący przewód wodociągowy,
 - 2) **E** - istniejące linie elektroenergetyczne niskiego napięcia,
 - 3) **T** - istniejąca linia telefoniczna
 - 4) nieprzekraczalne linie zabudowy (oznaczenie graficzne na rysunku planu).
4. Orientacyjne oznaczenia linii rozgraniczających i symbole identyfikacyjne terenów poza obszarem objętym planem, mają charakter informacyjny i nie stanowią ustaleń tego planu.

§ 3

Ilekcją jest mowa o:

- 1) **działce** - rozumie się przez to działkę budowlaną, o której jest mowa w art. 2 pkt 12 Ustawy z dnia 27 marca 2003 r. o planowaniu zagospodarowaniu przestrzennym (Dz. U. Nr 80, poz. 715 z 2003 r.),
- 2) **działalności nieuciążliwej** - rozumie się przez to działalność, która nie powoduje w otoczeniu danego terenu przekroczenia standardów jakości środowiska i nie wywołuje zjawisk lub stanów utrudniających życie, a zwłaszcza hałasu, wibracji, zanieczyszczeń powietrza i odorów; uciążliwość poszczególnych obiektów powinna się zamykać w granicach poszczególnych działek V.
- 3) **intensywności zabudowy** - rozumie się przez to stosunek powierzchni całkowitej budynków do powierzchni działki przeznaczonej pod zabudowę, przy czym przez powierzchnię całkowitą rozumie się sumę powierzchni wszystkich nadziemnych kondygnacji budynków,
- 4) **przepisach odrębnych** - rozumie się przez to przepisy ustaw wraz z aktami wykonawczymi.

§ 4

Zasady ochrony i kształtowania ładu przestrzennego, rozumianego zgodnie z art. 2 pkt 1 Ustawy z dnia 27 marca 2003 r. o planowaniu i zagospodarowaniu przestrzennym, jako ukształtowanie przestrzeni tworzące harmonijną całość i uwzględniające w uporządkowanych relacjach wszelkie uwarunkowania i wymagania funkcjonalne, społeczno - gospodarcze, śro-

* Publikacja niniejszej uchwały nie uwzględnia ewentualnych czynności nadzorczych podejmowanych przez Wojewodę Małopolskiego.

dowiskowe, kulturowe oraz kompozycyjno - estetyczne, są zawarte w ustaleniach niniejszego planu określających - w konkretnych warunkach obszaru objętego tym planem -

- 1) zasady zabudowy i zagospodarowania poszczególnych terenów,
- 2) wzajemne relacje tych terenów,
- 3) zasady ich wyposażenia i obsługi w komunikację i infrastrukturę techniczną,
- 4) zasady ochrony przed występującymi i potencjalnymi zagrożeniami i uciążliwościami,
- 5) zasady ochrony wartości środowiska przyrodniczego i kulturowego.

§ 5

Ustala się następujące zasady ochrony środowiska:

- 1) w obrębie obszaru objętego planem ustala się zakaz lokalizacji obiektów mogących znacząco, negatywnie oddziaływać na środowisko, w rozumieniu przepisów, o których mowa w § 3 pkt 2, z wyłączeniem wyciągu narciarskiego,
- 2) poziom hałasu na terenie UT nie może przekraczać w porze dziennej - 55 dB, w porze nocnej - 50 dB od dróg oraz 50 dB w porze dziennej i 45 dB w porze nocnej od pozostałych źródeł hałasu; przyjęto go w planie jak dla terenów zabudowy mieszkaniowej, zgodnie z obowiązującymi przepisami szczegółowymi,
- 3) na obszarze objętym planem oraz w jego bezpośrednim otoczeniu nie występują cieki, a tym samym nie występuje potrzeba zachowania wzdłuż nich pasów ochronnych,
- 4) na obszarze objętym planem nie występują tereny zagrożone powodzią.
- 5) obszar objęty planem leży w obrębie terenów o tendencjach do powstawania osuwisk, wskazanych w opracowaniu ekofizjograficznym Gminy Kościelisko; z uwagi na to prace realizacyjne muszą być poprzedzone odpowiednimi badaniami geologiczno - inżynierskimi.

§ 6

Ustala się następujące zasady ochrony dziedzictwa kulturowego i zabytków oraz dóbr kultury współczesnej:

- 1) na obszarze objętym planem nie występują obiekty objęte ochroną konserwatorską (tj. wpisane do rejestru zabytków), obiekty ujęte w ewidencji zabytków, ani stanowiska archeologiczne,
- 2) zasady ochrony dóbr kultury współczesnej są zawarte w ustaleniach planu dotyczących warunków zagospodarowania i zabudowy terenu, w tym zwłaszcza warunków dotyczących kształtowania zabudowy z uwzględnieniem tradycyjnych, regionalnych form architektonicznych.

§ 7

Ustala się następujące zasady ochrony wartości przyrodniczych:

- 1) z uwagi na położenie obszaru objętego planem na terenie Południowomałopolskiego Obszaru Chronionego Krajobrazu, obowiązują następujące zasady, odnoszące się do tego obszaru:
 - a) utrzymanie ciągłości i trwałości ekosystemów leśnych, w szczególności ochrona lasu położonego w północnej części działki Nr 538/1,
 - b) ochrona istniejących oraz formowanie nowych zadrzewień i zakrzewień śródpolnych i przydrożnych,
 - c) utrzymanie trwałych użytków zielonych,

- d) utrzymanie poziomu wód gruntowych odpowiedniego dla zachowania bioróżnorodności,
 - e) zakazy: realizacji przedsięwzięć mogących znacząco oddziaływać na środowisko, likwidowania i niszczenia zadrzewień śródpolnych i przydrożnych, wykonywania prac ziemnych trwale zniekształcających rzeźbę terenu.
- 2) utrzymuje się zasadę zachowania ciągłości pasma zieleni rozdzielającego tereny leśne od terenów zabudowy.

§ 8

Jako zgodne z planem uznaje się wyznaczenie na terenach UT1, UT2 i KD-D, urządzeń i sieci infrastruktury technicznej, stosownie do warunków wynikających ze szczegółowych rozwiązań technicznych, nie kolidujących z innymi ustaleniami planu; w obrębie linii rozgraniczających drogi ww. urządzenia i sieci powinny być sytuowane poza pasem jezdni.

ROZDZIAŁ II USTALENIA SZCZEGÓŁOWE

§ 9

1. Ustala się następujące przeznaczenie terenów **UT1** i **UT2**:
 - 1) teren UT1 przeznaczony jest pod zabudowę usługową- pensjonatową, z możliwością budowy wyciągu i trasy narciarskiej
 - 2) teren UT2 przeznaczony jest pod zielen, z możliwością budowy wyciągu i trasy narciarskiej.
2. Ustala się następujące zasady zabudowy i zagospodarowania terenu T1, o którym mowa w ust. 1 pkt 1:
 - 1) realizacja zabudowy na terenie UT1 jest uwarunkowana:
 - a) zapewnieniem odpowiednich warunków dostępności komunikacyjnej; dojazdem do działki drogą publiczną spełniającą wymagania odrębnych przepisów prawnych, oraz zapewnieniem obsługi poszczególnych budynków drogami wewnętrznymi,
 - b) spełnieniem wymagań przeciwpożarowych w zakresie zaopatrzenia w wodę oraz dróg pożarowych określonych w odrębnych przepisach prawnych,
 - c) wyprzedzającym wyposażeniem terenu w niezbędną infrastrukturę techniczną, w tym co najmniej w urządzenia wodociągowe, kanalizacyjne i elektroenergetyczne,
 - 2) w stosunku do zagospodarowania terenu UT1 określa się następujące wymagania:
 - a) na terenie UT1 należy zapewnić miejsca postojowe samochodów związanych z obsługą terenu; ilość miejsc postojowych powinna wynosić min. 1 stanowisko/1 jednostkę mieszkalną oraz min. 2 stanowiska dla obsługi; proponuje się usytuowanie co najmniej 50% miejsc postojowych w dolnej, południowej części działki, jako parkingu wspólnego dla wszystkich użytkowników terenu,
 - b) wskaźnik intensywności zabudowy nie przekraczający wartości 0,4, przy jednoczesnym zachowaniu proporcji powierzchni działki do kubatury nadziemnej części budynków wynoszącej nie więcej niż 1: 1,
 - c) powierzchnia zabudowy nie powinna przekraczać 20%, a powierzchnia biologicznie czynna powinna wynosić co najmniej 50% powierzchni terenu; teren należy zagospodarować zielenią ozdobną i wypoczynkową, z zastosowaniem zadrzewień i zakrzewień, z użyciem gatunków miejscowych,
 - 3) budynki sytuowane na terenie UT1, przez zastosowanie odpowiedniej skali, formy architektonicznej, materiałów

- użytych do wykończenia elewacji i kolorystyki - powinny być harmonijnie wpisane w otaczający krajobraz w nawiązaniu do miejscowych uwarunkowań kulturowych i naturalnych; forma architektoniczna budynków powinna spełniać następujące wymagania:
- a) zabudowa terenu - w formie zespołu wolnostojących budynków o jednolitej architekturze i małych gabarytach, o kubaturze części nadziemnej nie przekraczającej 1000 m³/1 budynek; kształtowanie brył budynków w układzie horyzontalnym,
 - b) rzut budynków powinien być prostokątny bądź złożony z prostokątów o proporcjach 1 do co najmniej 1,5; wymiar krótszego boku budynków nie powinien przekraczać 6,5 m, w osiach ścian,
 - c) wysokość podmurówki - liczona jako średnia arytmetyczna wysokości odstokowej i przystokowej - nie powinna przekraczać 1,2 m; należy pochyłać ściany podmurówek wyższych niż 1,1 m, w formie szkarp,
 - d) odległość krawędzi okapu od poziomu terenu - liczona jako średnia arytmetyczna wysokości odstokowej i przystokowej - nie powinna przekraczać 4 m,
 - e) liczba kondygnacji nie może przekraczać jednej kondygnacji nadziemnej, z dopuszczeniem maksymalnie jednej kondygnacji w dachu, otwory okienne i drzwiowe powinny mieć formę ustawionych pionowo prostokątów, pojedynczych lub zwielokrotnionych, z drobnym podziałem oszklonych skrzydeł; mogą być stosowane nadproża w postaci łuku.
 - g) dach, z kalenicą równoległą do dłuższego boku budynku, powinien być dwuspadowy, o jednakowym nachyleniu obu połaci dachu pod kątem 49- 54 stopni, z zaleceniem stosowania form półszczytowych i przypustnic (przysztychów); okapy powinny być wysunięte na odległość co najmniej 1,0 m od lica budynku; ustala się zakaz:
 - * stosowania połaci dachowych przesuniętych względnie w pionie lub poziomie,
 - * wysuwania krawędzi połaci ukośnie do lica ściany szczytowej,
 - * wysuwania połaci dachowych w stosunku do lica ściany szczytowej dalej niż 0,4 m, a w przypadku gdy w ścianie szczytowej znajduje się balkon, dalej niż wynosi szerokość balkonu,
 - h) poddasza mogą być oświetlone przy użyciu okien w szczytach, otwarć dachowych w postaci "kapliczek", "wyglądów" i "dymników" bądź okien połaciowych; zaleca się zachowanie odległości co najmniej 1,5 m od krawędzi połaci dachu do krawędzi ścianki otwarcia dachowego; ustala się zakaz otwierania połaci dachowych na długości większej niż 1/2 elewacji kalenicowej,
 - i) budynki wyłącznie drewniane, o konstrukcji wieńcowej, z płaz, okrągłaków, półokrągłaków o grubości co najmniej 18 cm; podmurówki z kamienia łamanego w układzie warstwowym lub "na dziko"; krycie dachów gontem lub dranicami; zakazuje się stosowania okładzin z otoczaków i tworzyw sztucznych oraz deskowania imitującego głązy,
 - j) kolorystyka budynków: pokrycie dachu w przypadku użycia innych materiałów niż gont lub drаницe - w kolorach ciemnych z wyłączeniem koloru czerwonego; drewniane i kamienne elementy elewacji - w kolorze naturalnym,
- 4) ustala się następujące zasady wyposażenia terenu w infrastrukturę techniczną:
- a) zaopatrzenie w wodę: z systemu wodociągowego wsi Kościelisko; do czasu wyposażenia terenu w ten system dopuszcza się rozwiązania indywidualne; niezbędnym jest zaopatrzenie w wodę do zewnętrznego gaszenia pożaru,
 - b) odprowadzenie ścieków: z systemu odprowadzania i oczyszczania ścieków wsi Kościelisko; do czasu wyposażenia terenu w ten system dopuszcza się rozwiązania indywidualne (do zbiornika bezodpływowego usytuowanego na działce; zbiornik powinien być wyposażony w przykrycie z zamykanym otworem do usuwania nieczystości oraz odpowietrzenie),
 - c) odprowadzenie wód opadowych do kanalizacji opadowej (rowu) prowadzonego wzdłuż drogi lub na nieutwardzoną część działki,
 - d) wyposażenie w instalacje i urządzenia elektryczne poprzez podłączenie do istniejącej sieci elektroenergetycznej wsi Kościelisko (linii elektroenergetycznej niskiego napięcia przebiegającej wzdłuż drogijazdowej po południowej stronie terenu),
 - e) wyposażenie w urządzenia telekomunikacyjne - z istniejącej sieci telefonicznej, wsi Kościelisko (linii telefonicznej przebiegającej wzdłuż drogijazdowej po południowej stronie terenu),
 - f) wyposażenie w ciepło - z własnej kotłowni; należy stosować media grzewcze nieuciążliwe dla środowiska (energia elektryczną, gaz, energia geotermalna, olej opałowy).
 - g) gospodarka odpadami - gromadzenie odpadów stałych w wyznaczonym miejscu, wyposażonym w zamkniętą osłonę i utwardzone dojście i dojazd; obowiązuje wywożenie odpadów na składowisko, zgodnie z zasadami przyjętymi w tym zakresie w Gminie Kościelisko,
- 5) dopuszcza się ogrodzenie terenu; ogrodzenie terenu powinno być wykonywane przy zastosowaniu miejscowych materiałów, jak drewno i kamień, z dopuszczeniem metaloplastyki; formy ogrodzeń powinny nawiązywać do tradycji Podhala.
3. Ustala się następujące zasady zabudowy i zagospodarowania terenu 2, o którym mowa w ust. 1 pkt 2:
- 1) ochronie podlegają przyrodnicze i krajobrazowe wartości terenu, w tym istniejąca zieleń; teren powinien być częściowo zakrzewiony i zadrzewiony przy zastosowaniu gatunków miejscowych,
 - 2) wyklucza się sytuowanie zabudowy, z wyjątkiem obiektu sterówki związanej z budową wyciągu; powierzchnia zabudowy sterówki nie powinna przekraczać 10 m,
 - 3) wyklucza się sytuowanie tymczasowych obiektów budowlanych i reklam,
 - 4) zakazuje się ogradzania terenu UT2, zgodnie z zasadą określoną w § 7 ust. 2,
 - 5) teren może być wykorzystany dla turystyki i wypoczynku z dopuszczeniem względnie swobodnej penetracji terenu; pożądane jest urządzenie ścieżek, miejsc odpoczynku i miejsc widokowych; w przypadku budowy wyciągu dopuszcza się budowę trasy narciarskiej.

1. Na terenie **ZL** utrzymuje się istniejące przeznaczenie leśne.
2. Ustala się następujące zasady zabudowy, zagospodarowania i ochrony terenu **ZL**:
 - 1) ochronie podlegają przyrodnicze i krajobrazowe wartości terenu, w szczególności istniejący las,
 - 2) wyklucza się sytuowanie zabudowy, tymczasowych obiektów budowlanych i reklam oraz urządzeń i sieci infrastruktury technicznej,
 - 3) dopuszcza się przecięcie terenu turystyczną ścieżką pieszą, rowerową lub konną.

§ 11

1. Teren **KD-D** stanowi fragment drogi dojazdowej wyznaczonej w planie miejscowym zachodniej części wsi Kościelisko; ustala się następujące zasady zabudowy i zagospodarowania tego terenu:

- 1) w celu zapewnienia 10 metrowej szerokości tej drogi w liniach rozgraniczających, ustala się linię rozgraniczającą w odległości 5 m od istniejącej osi tej drogi; powinno to umożliwić poszerzenie jezdni do szerokości co najmniej 5 m i budowę chodnika o szerokości min. 1,5 m,
- 2) zakaz zabudowy, zakaz budowy ogrodzenia w obrębie terenu; z dopuszczeniem ogrodzenia w linii rozgraniczającej drogi,
- 3) w liniach rozgraniczających drogi mogą być prowadzone sieci infrastruktury technicznej poza pasem jezdni.

**ROZDZIAŁ III
PRZEPISY KOŃCOWE**

§ 12

Wysokość jednorazowej opłaty w przypadku zbycia nieruchomości, której wartość wzrosła w związku z uchwaleniem

niniejszego planu, stosownie do postanowień art. 36 ust. 4 Ustawy z dnia 27 marca 2003 r. o planowaniu i zagospodarowaniu przestrzennym, ustala się w wysokości 30% ww. wzrostu wartości.

§ 13

W odniesieniu do terenu objętego niniejszym planem, traci moc Uchwała Nr IX/56/03 Rady Gminy Kościelisko z dnia 23 września 2003 r. w sprawie Miejscowego Planu Zagospodarowania Przestrzennego wsi Kościelisko - część zachodnia.

§ 14

Plan wchodzi w życie po upływie 30 dni od ogłoszenia niniejszej uchwały.

§ 15


Wykonanie uchwały powierza się Wójtowi Gminy Kościelisko.

Przewodniczący Rady Gminy: *W. Długosz*


Załącznik Nr 1
do Uchwały Nr XVIII/105/08
Rady Gminy Kościelisko
z dnia 29 lutego 2008 r.


**ZMIANA MIEJSCOWEGO PLANU ZAGOSPODAROWANIA PRZESTRZENNEGO ZACHODNIEJ CZĘŚCI WSI KOŚCIELISKO
DLA OBSZARU OBEJMUJĄCEGO DZIAŁKI 538/1, 538/2, 538/3**


Objaśnienia

 Granica obszaru objętego planem


Ustalenia miejscowego planu zagospodarowania przestrzennego

 Linie rozgraniczające tereny o różnym przeznaczeniu lub różnych zasadach zagospodarowania


 nieprzekraczalne linie zabudowy


 **UT1, UT2** - tereny usług turystycznych

 **ZL** - tereny lasu

 **KD-D** - teren drogi dojazdowej

Oznaczenia nie stanowiące ustaleń miejscowego planu zagospodarowania przestrzennego (na obszarach nie objętych planem)

 Orientacyjne oznaczenia linii rozgraniczających terenu na obszarze nie objętym niniejszym planem


 ciąg pieszy

Informacje o przeznaczeniu terenu w obowiązującym planie miejscowym zachodniej części wsi Kościelisko:

- 1 - tereny zabudowy mieszkaniowej jednorodzinnej (o symbolu M11)
- 2 - tereny zabudowy mieszkaniowo-wypoczynkowej (o symbolu Mw)
- 3 - tereny otwarte, rolne o wysokim reżimie ochrony (o symbolu RE)
- 4 - tereny otwarte, rolne o wysokim reżimie ochrony (o symbolu REz)
- 5 - tereny otwarte, leśne (o symbolu L1, L2)
- 6 - tereny otwarte, leśne (o symbolu KD)

Infrastruktura techniczna:

 **W** istniejący przewód wodociągowy

 **E** istniejące napowietrzne linie elektroenergetyczne niskiego napięcia


 **T** istniejąca linia telefoniczna

**ZMIANA MIEJSCOWEGO PLANU ZAGOSPODAROWANIA PRZESTRZENNEGO ZACHODNIEJ CZĘŚCI WSI KOŚCIELISKO
DLA OBSZARU OBEJMUJĄCEGO DZIAŁKI 538/1, 538/2, 538/3**

Rysunek planu

Skala* rysunku 1:1000

UKŁAD SEKCJI

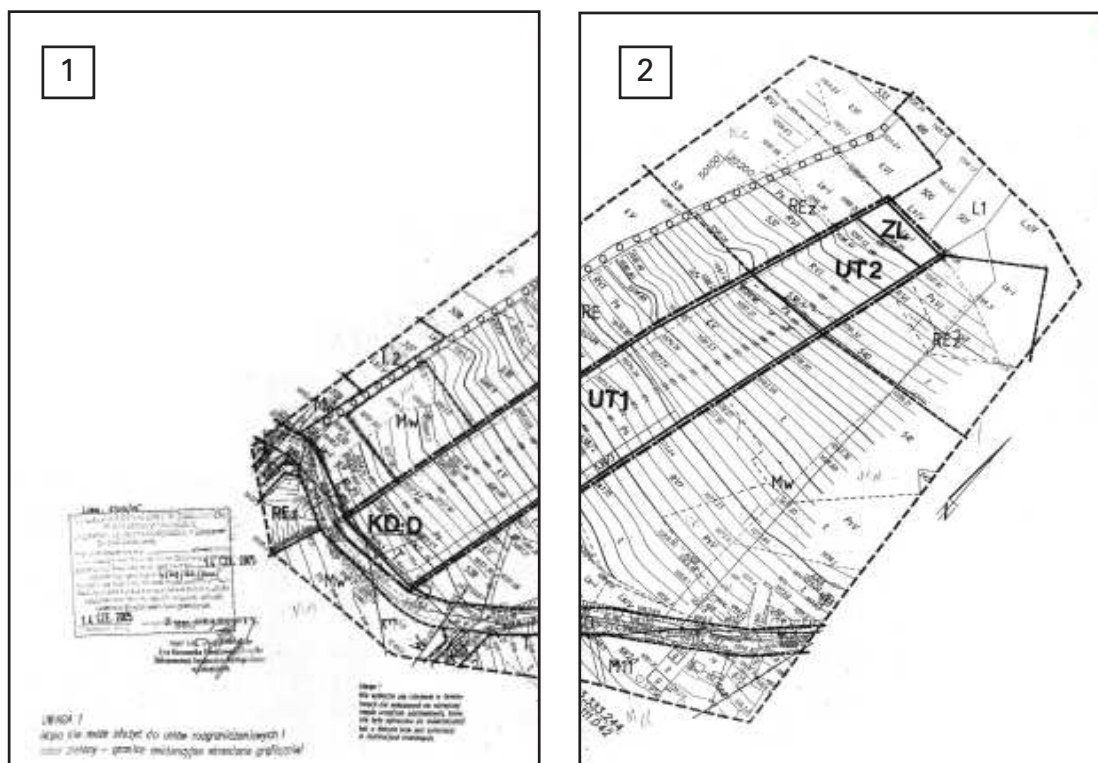


* Rysunek planu został sporządzony w oparciu o skalę źródłową 1:1000.
Skala ta ulega pomniejszeniu w wyniku przypisanych prawem odległości marginesów.

1


126m. 4310/05
MAGIARSKA FUNDACJA W ZAKOPIANIE
PRACOWNIOWY OSRODEK
Dokumenty Dokumentacji Kartograficznej w Zakopanem
Str. 510 Zakopane.
...
1.4. CZE. 2005
4569/46/2005
1.4. CZE. 2005
Z up. STAROSTY

mgr inż. Józef Kłopotnik
Z-ca Kierownika Powiatowego Biurowca
Dokumentacji Geodezyjno-Kartograficznej
w Zakopanem

UWAGA !
Mapa nie może służyć do celów rozgraniczeniowych !
kolor zielony – granice ewidencyjne wkreślone graficznie!

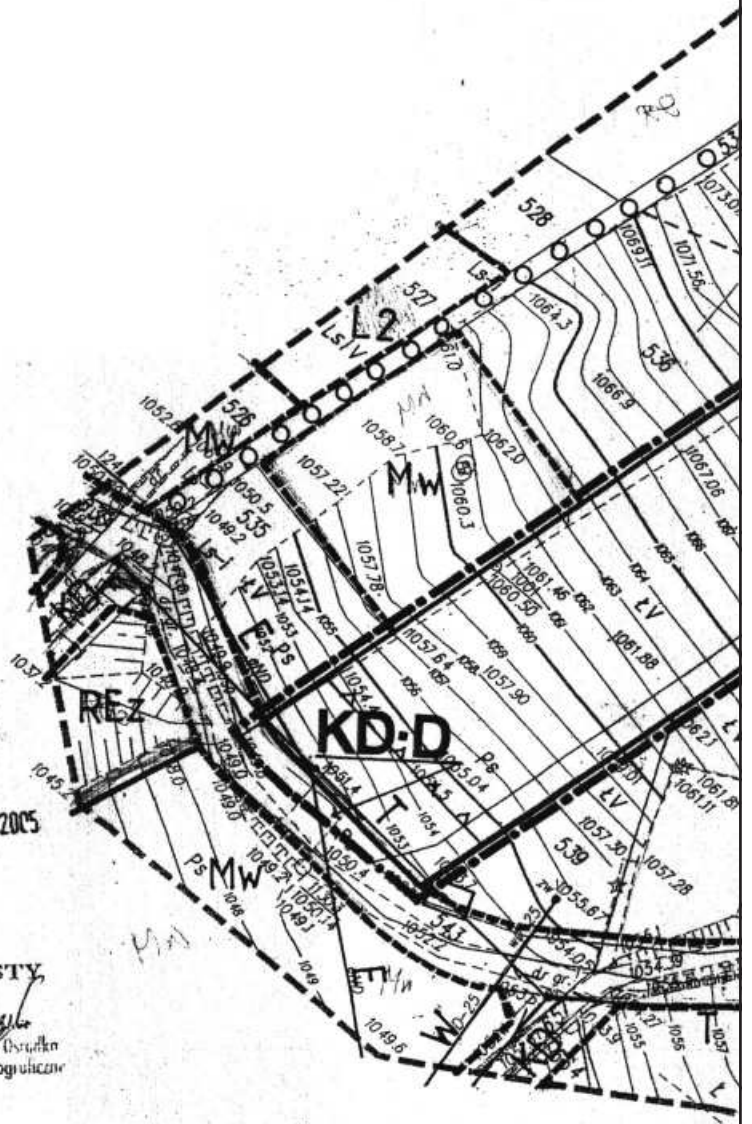

Uwaga !
Nie wyklucza się istnienia w terenie
innych nie wykazanych na niniejszej
mapie urządzeń podziemnych, które
nie były zgłoszone do inwentaryzacji
lub o których brak jest informacji
w instytucjach branżowych.

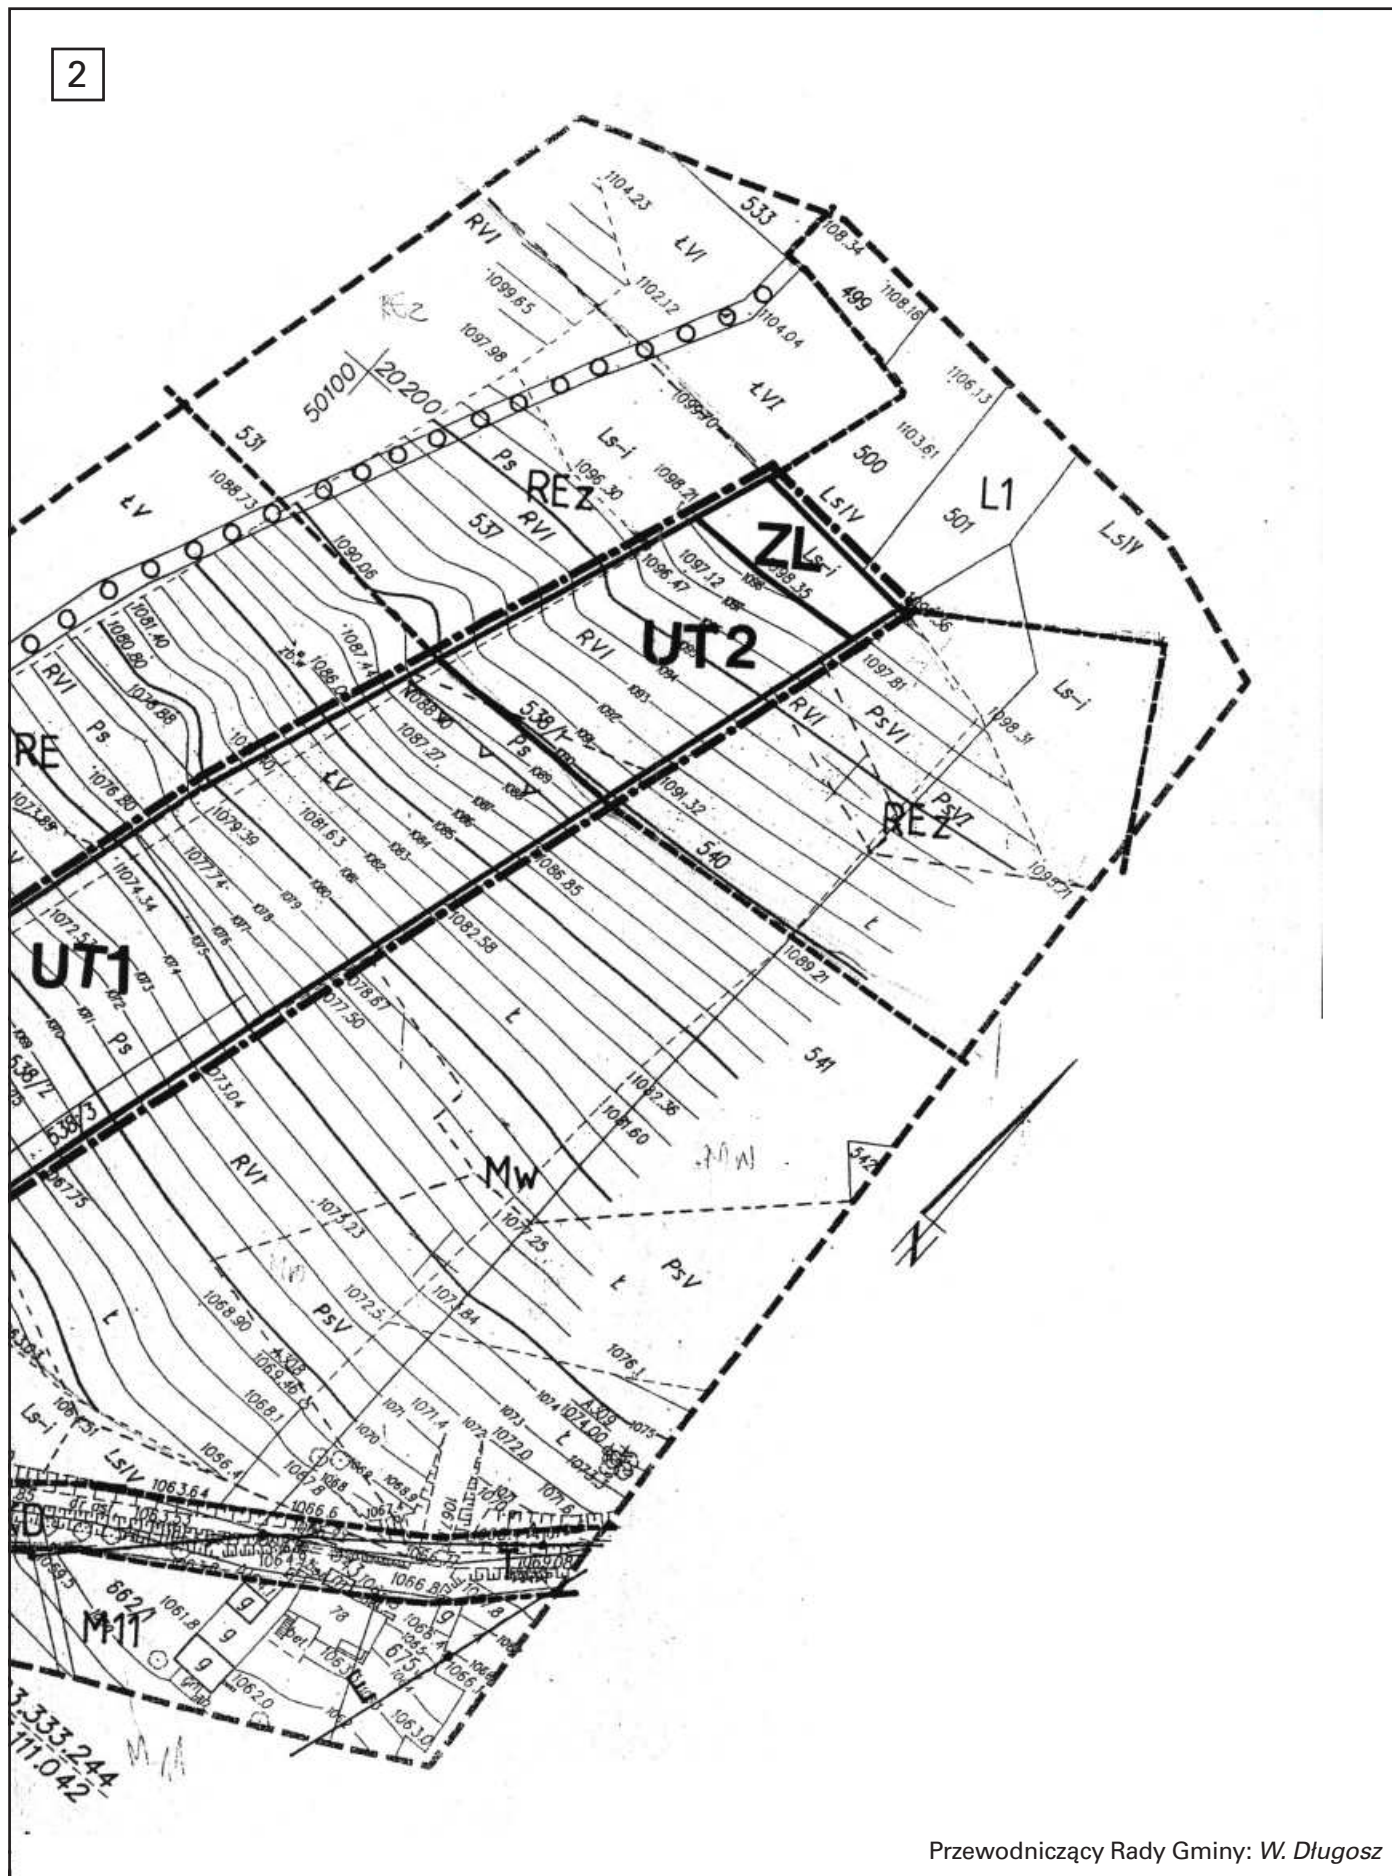

Załącznik Nr 2
do zmiany miejscowego planu zagospodarowania przestrzennego wsi Kościelisko dla obszaru obejmującego działki Nr 538/1, 538/2 i 538/3 w Gminie Kościelisko

ROZSTRZYGNIĘCIE

o sposobie realizacji zapisanych w planie inwestycji z zakresu infrastruktury technicznej, należących do zadań własnych Gminy oraz o sposobie ich finansowania

Realizacja inwestycji zapisanych w planie nie ma bezpośredniego wpływu na realizację inwestycji z zakresu infrastruktury technicznej należących do zadań własnych Gminy.

Potrzeba budowy sieci wodociągowej oraz kanalizacyjnej, a także modernizacji drogi jest przede wszystkim związana z potrzebami istniejące i projektowanej zabudowy mieszkaniowej na sąsiadujących terenach, niemniej jednak, Gminy powinna od inwestora uzyskać partycypację w kosztach realizacji infrastruktury technicznej - w formie bezpośredniej lub w formie opłaty adiacenckiej.

Przewodniczący Rady Gminy: *W. Długosz*

Załącznik Nr 3

do zmiany miejscowego planu zagospodarowania przestrzennego wsi Kościelisko dla obszaru obejmującego działki Nr 538/1, 538/2 i 538/3 w Gminie Kościelisko

Rozstrzygnięcie o sposobie rozstrzygnięcia zgłoszonych uwag wniesionych do projektu planu miejscowego wyłożonego do publicznego wglądu

L.p.	Data wpływu uwagi	Nazwisko, imię, nazwa jedn. organiz i adres zgłaszającego uwagi	Treść uwagi	Nieruchomość, której dotyczy uwaga	Ustalenia projektu planu	Rozstrz. Wójta		Rozstrz. Rady Gminy		Wyjaśnienia
						UU	UN	UU	UN	
1	9.11.2007	[...]*	Wnosi o zmianę ustaleń dla terenów z ustaleniami jak dla terenów UT określonych w § 9 ust.2, przytaczając jednocześnie wybrane ustalenia § 6 ust. 2 dotyczące terenów MN; oraz o dopuszczenie zabudowy na całym terenie	538/1 538/2 538/3	tereny UT1, UT2, ZL		X		X	Nieuwzględnienie uwag - z uwagi na ochronę przyrodniczych wartości terenu oraz nieprawidłowość odnośnienia ustaleń dot. terenów mieszkaniowych dla usługi turystycznej

* W związku z Ustawą z dnia 29 sierpnia 1997 r. o ochronie danych osobowych (Dz. U. z 2002 r. Nr 101, poz. 926) z tekstu uchwały dla celów publikacji zostały usunięte dane osobowe.

3348

**Uchwała Nr XII/80/08
Rady Gminy w Stryszowie
z dnia 27 lutego 2008 r.**

w sprawie: zmian w Uchwale Nr X/62/07 Rady Gminy w Stryszowie z dnia 10 grudnia 2007 r.

Na podstawie art. 18 ust. 2 pkt. 15 w związku z art. 40 ust. 1 i art. 41 ust. 1 Ustawy z dnia 8 marca 1990 r. o samorządzie gminnym (Dz. U. z 2001 r., Nr 142, poz. 1591 z późn. zm.) oraz art. 21 ust. 1 pkt. 1 Ustawy z dnia 21 czerwca 2001 roku o ochronie praw lokatorów, mieszkaniowym zasobie Gminy i o zmianie kodeksu cywilnego (t.j. Dz. U. z 2005 r., Nr 31, poz. 266 z późn. zm.) Rada Gminy w Stryszowie uchwala, co następuje:

§ 1

W Uchwale Nr X/62/07 Rady Gminy w Stryszowie z dnia 10 grudnia 2007 roku w sprawie programu gospodarowania mieszkaniowym zasobem Gminy Stryszów w latach 2008 - 2012 wprowadza się następujące zmiany:

1) § 7 otrzymuje brzmienie:

"§ 7.

Finansowanie gospodarki mieszkaniowej w kolejnych latach odbywać się będzie z następujących źródeł:

- a) wpływy z czynszów za lokale mieszkalne,
- b) wpływy z czynszów za lokale użytkowe,
- c) środki budżetowe."

2) § 8 otrzymuje brzmienie:

"§ 8.

1. W okresie obowiązywania programu nie przewiduje się prowadzenia kapitalnych remontów i modernizacji lokali, gdyż są w dobrym stanie technicznym oraz nie planuje się wydatków inwestycyjnych.

2. Wysokość wydatków na kolejne lata obowiązywania programu określana będzie w corocznych projektach budżetu, przy uwzględnieniu kosztów bieżącej eksploatacji (ubezpieczenie budynków, usługi kominiarskie) czy w przypadku wystąpienia konieczności wykonania niezbędnego remontu."

3) § 9 otrzymuje brzmienie:

"§ 9.

W przypadku zwolnienia lokali mieszkalnych przez najemców w budynkach oświatowych dotychczasowe pomieszczenia mieszkalne zamienione zostaną na pomieszczenia użytkowe na potrzeby tych placówek oświatowych."

4) dotychczasowe oznaczenia §§ 8,9,10,11 otrzymują kolejno oznaczenia §§ 10,11,12,13.

§ 2

Wykonanie uchwały powierza się Wójtowi Gminy Stryszów.

§ 3

Uchwała wchodzi w życie po upływie 14 dni od dnia ogłoszenia w Dzienniku Urzędowym Województwa Małopolskiego.

Przewodniczący Rady Gminy: *K. Stanowski*

3349

**Uchwała Nr XII/81/08
Rady Gminy w Stryszowie
z dnia 27 lutego 2008 r.**

w sprawie: wygaśnięcia uchwały dotyczącej podatku od posiadania psów.

Na podstawie art. 18 ust. 2 pkt. 8 w związku z art. 40 ust. 1 i art. 41 ust. 1 Ustawy z dnia 8 marca 1990 r. o samorządzie gminnym (Dz. U. z 2001 r., Nr 142, poz. 1591 z późn. zm.) oraz art. 1 pkt. 12 Ustawy z dnia 7 grudnia 2006 r. o zmianie Ustawy o podatkach i opłatach lokalnych oraz o zmianie niektórych innych ustaw (Dz. U. Nr 249, poz. 1828) Rada Gminy w Stryszowie uchwala co następuje:

§ 1

Stwierdza się utratę mocy obowiązującej Uchwały Nr VIII/56/03 Rady Gminy w Stryszowie z dnia 1 grudnia 2003 r. w sprawie określenia wysokości podatku od posiadania psów, zasad ustalania i poboru oraz terminów płatności tego podatku i określenia wysokości wynagrodzenia za inkaso.

§ 2

Uchwała podlega ogłoszeniu w Dzienniku Urzędowym Województwa Małopolskiego oraz wywieszeniu na tablicy ogłoszeń.

§ 3

Uchwała wchodzi w życie po upływie 14 dni od dnia ogłoszenia w Dzienniku Urzędowym Województwa Małopolskiego.

Przewodniczący Rady Gminy: *K. Stanowski*

3350

**Uchwała Nr XIII/83/08
Rady Gminy w Stryszowie
z dnia 18 kwietnia 2008 r.**

w sprawie: zmian w Uchwale Nr X/57/07 Rady Gminy w Stryszowie z dnia 10 grudnia 2007 r.

Na podstawie art. 18 ust. 2 pkt. 15 Ustawy z dnia 8 marca 1990 r. o samorządzie gminnym (Dz. U. z 2001 r., Nr 142, poz. 1591 z późn. zm.), art. 30 ust. 6, art. 54 ust. 3 i 7, art. 91d pkt 1 Ustawy z dnia 26 stycznia 1982 r. Karta nauczyciela (tj. Dz. U. z 2006 r. Nr 97, poz. 674 z późn. zm.) oraz rozporządzenia Ministra Edukacji Narodowej i Sportu z dnia 31 stycznia 2005 r. w sprawie wysokości minimalnych stawek wynagrodzenia zasadniczego nauczycieli, ogólnych warunków przyznawania dodatków do wynagrodzenia zasadniczego oraz wynagrodzenia za pracę w dniu wolnym od pracy (Dz. U. Nr 22, poz. 181 z późn. zm.) Rada Gminy w Stryszowie uchwala co następuje:

§ 1

W załączniku do Uchwały Nr X/57/07 Rady Gminy w Stryszowie z dnia 10 grudnia 2007 roku w sprawie przyjęcia

regulaminu przyznawania dodatku za wysługę lat, dodatku motywacyjnego, dodatku funkcyjnego, dodatku za warunki pracy, dodatku mieszkaniowego oraz wynagrodzenia za godziny ponadwymiarowe oraz godziny doraźnych zastępstw a także przyznawania nagród i innych świadczeń wynikających ze stosunku pracy dla nauczycieli szkół i placówek prowadzonych przez Gminę Stryszów, wprowadza się następujące zmiany:

§ 10 ust.1 otrzymuje brzmienie:

"§ 10

1. Dodatek motywacyjny może być w zależności od osiągniętych wyników pracy przyznany dla nauczyciela w wysokości od 1% do 10% jego wynagrodzenia zasadniczego, a dla dyrektora szkoły w wysokości od 10% do 20% jego wynagrodzenia zasadniczego."

§ 2

Traci moc Uchwała Nr XII/79/08 Rady Gminy w Stryszowie z dnia 27 lutego 2008 roku w sprawie: zmian w Uchwale Nr XI/57/07 Rady Gminy w Stryszowie z dnia 10 grudnia 2007 r.

§ 3

Wykonanie uchwały zleca się Wójtowi Gminy.

§ 4

Uchwała wchodzi w życie po upływie 14 dni od dnia ogłoszenia w Dzienniku Urzędowym Województwa Małopolskiego.

Przewodniczący Rady Gminy: *K. Stanowski*

Wydawca: Wojewoda Małopolski

Redakcja: Wydział Prawny i Nadzoru Małopolskiego Urzędu Wojewódzkiego w Krakowie, 31-156 Kraków, ul. Basztowa 22, p. 216, tel. (12) 392-12-20
e-mail: mcac@malopolska.uw.gov.pl

Redakcja udziela wszelkich informacji dotyczących aktów prawnych ogłaszanych w Dzienniku Urzędowym Województwa Małopolskiego.

Skład, druk i kolportaż: Dział Poligraficzny Zakładu Obsługi Małopolskiego Urzędu Wojewódzkiego, 31-156 Kraków, ul. Basztowa 22, tel. (12) 392-16-96
e-mail: pbed@malopolska.uw.gov.pl

Egzemplarze bieżące i z lat ubiegłych (do wyczerpania nakładu) można nabywać na podstawie nadesłanego zamówienia w Dziale Poligraficznym Zakładu Obsługi Małopolskiego Urzędu Wojewódzkiego w Krakowie, 31-156 Kraków, ul. Basztowa 22. Instytucje, urzędy i osoby fizyczne zainteresowane prenumeratą proszone są o listowne zgłoszenie zamówienia do końca roku poprzedzającego rok prenumeraty, zawierającego numer NIP, oraz zgodę na wystawienie faktury VAT bez podpisu na adres: Dział Poligraficzny Zakładu Obsługi MUW, 31-156 Kraków, ul. Basztowa 22

Reklamacje z powodu nieotrzymania poszczególnych numerów zgłaszać należy telefonicznie na nr: (12) 392-16-96 do Działu Poligraficznego Zakładu Obsługi Małopolskiego Urzędu Wojewódzkiego, 31-156 Kraków, ul. Basztowa 22 do 10 dni po otrzymaniu następnego kolejnego numeru, zgłoszenie po tym terminie nie będzie uwzględnione.

Drukowano na polecenie Wojewody Małopolskiego w Zakładzie Obsługi Małopolskiego Urzędu Wojewódzkiego, 31-156 Kraków, ul. Basztowa 22
tel. (12) 392-16-95, 392-16-96