


*Przekrój konstrukcyjny
Odbudowa drogi gminnej
Dębno przez wieś II etap
skala 1:50*

od km 1+780,00 do km 2+430,00

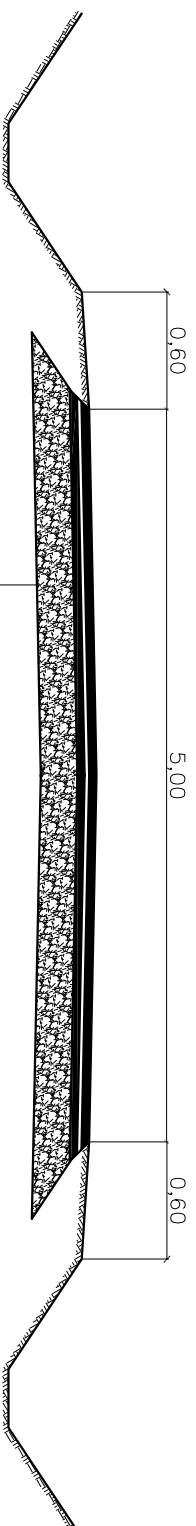

<i>5 cm</i>	<i>warstwa ścieralna z betonu asfaltowego</i>
<i>5 cm</i>	<i>warstwa profilująca z mieszanki min-asf. w ilości 40 kg/m² istniejąca nawierzchnia bitumiczna</i>
<i>25-30 cm</i>	<i>istniejąca podbudowa z kruszywa naturalnego</i>