



*Przekrój konstrukcyjny
Odbudowa drogi gminnej
Maszkienice–Nad Rzeką
skala 1:50*

od km 0+130,00 do km 0+520,00

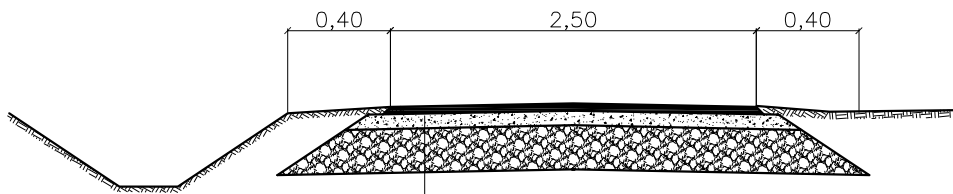

6 cm	warstwa z mieszanki min.-asf.
10 cm	warstwa podbudowy z żużla wielkopieczowego frakcja 0/31,5mm
30 cm	istniejąca podbudowa z kruszywa naturalnego

od km 0+060,00 do km 0+130,00

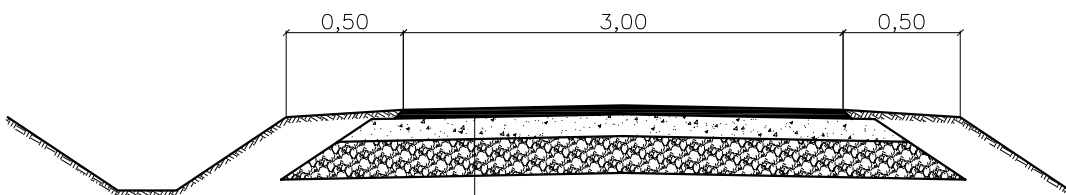

6 cm	warstwa z mieszanki min.-asf.
10 cm	warstwa podbudowy z żużla wielkopieczowego frakcja 0/31,5 mm
30 cm	istniejąca podbudowa z kruszywa naturalnego