


*Przekrój konstrukcyjny
Odbudowa drogi gminnej
Sufczyn Granice – Koło Fikasa
skala 1:50*

od km 0+200,00 do km 0+600,00

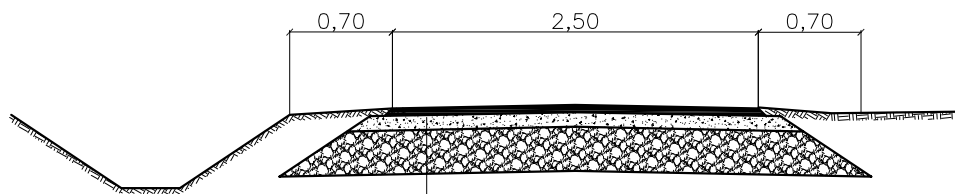

6 cm	warstwa z mieszanki min.-asf.
20 cm	warstwa podbudowy z żużla wielkopiecowego wykonana w dwóch warstwach 10+10 cm
30 cm	istniejąca podbudowa z kruszywa naturalnego