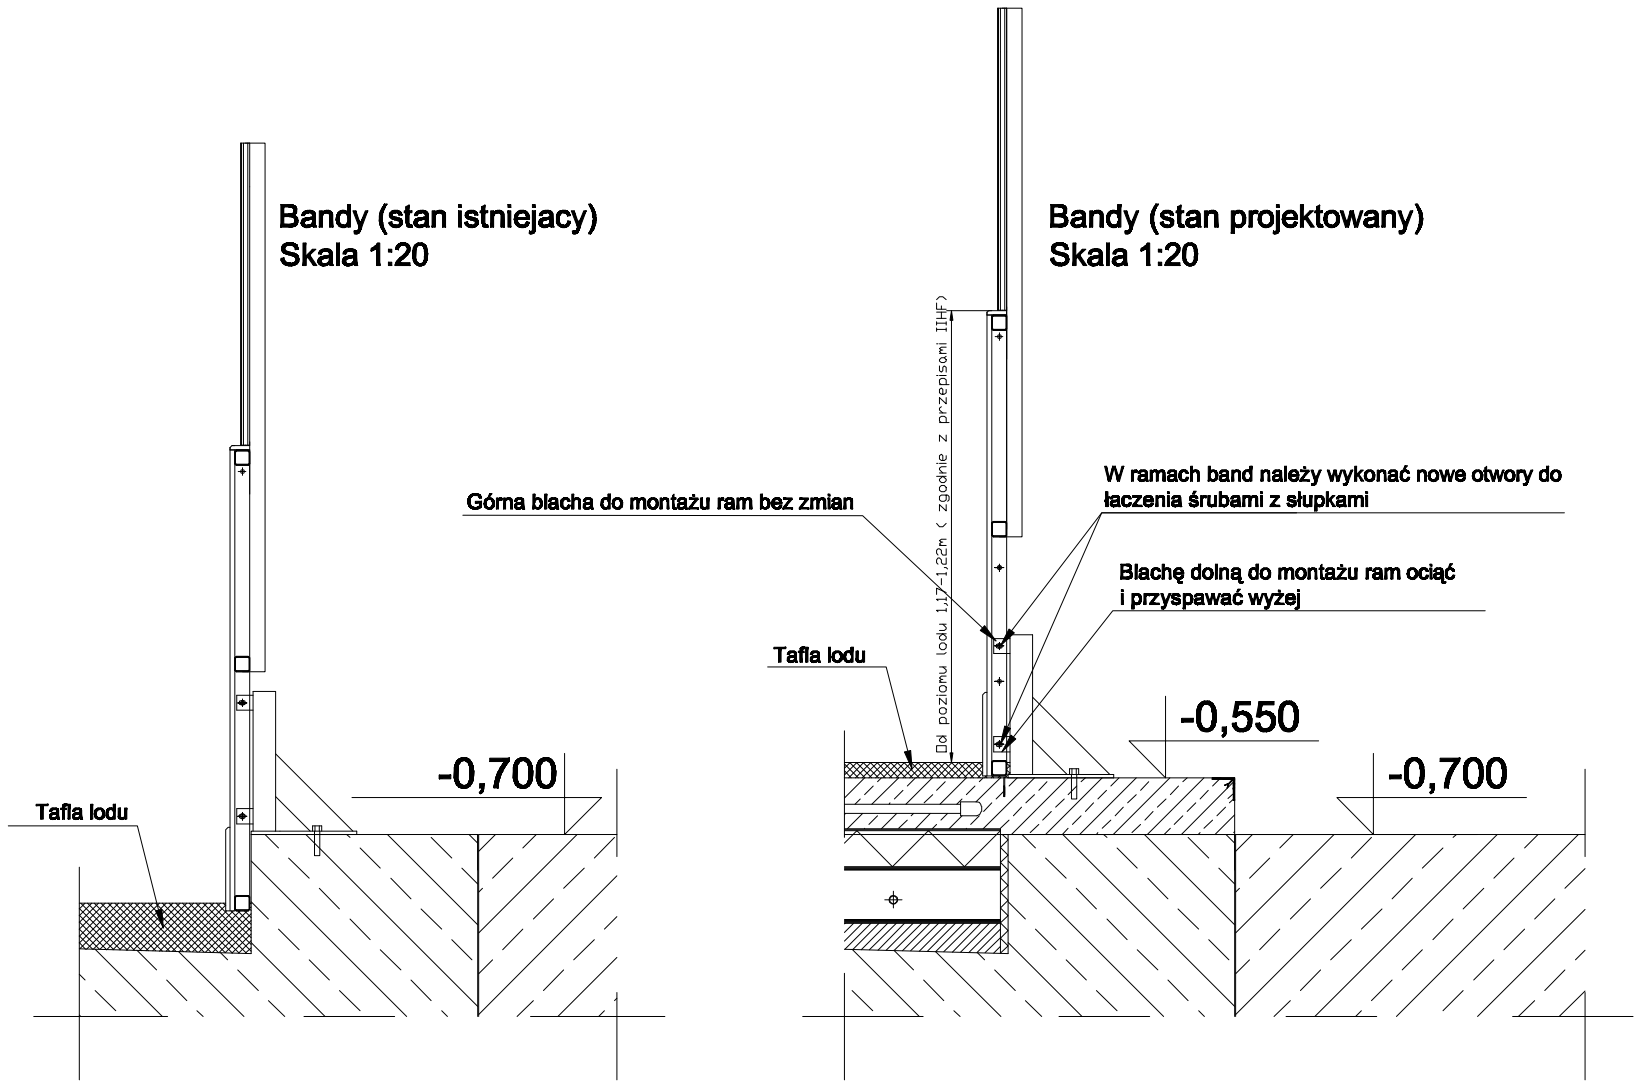

Uwaga!

- Na rysunku nie podano wymiarów (np. lokalizacji nowych otworów w ramach), gdyż w momencie tworzenia projektu niemożliwa była pełna inwentaryzacja band (na płycie lodowiska był lód). Otwory należy wykonać tak, by zachować wymiar 1,17-1,21m od poziomu lodu zgodny z wymaganiami Międzynarodowej Federacji Hokeja na Lodzie (IIHF)
- Zmodernizowane elemnenty należy zabezpieczyć antykorozyjnie: słupki ponownie ocynkować ogniowo, nowe otwory w ramach zabepieczyń powłoką typu "ocynk w spraju".
- Kotwienie band zmodernizowanych, analogicznie jak przed modernizacją (wyjątek montaż band od strony nowego kanału kolektora)
- Do kotwienie band od strony nowego kanału kolektora należy użyć marek mocujących (montażowych) montowanych przed zalewaniem płyty.

Rewizja	Opis rewizji

Biuro projektowe

HEFAL SERWIS SA

Adres firmy
ul. Markowicka 30a
44 - 300 Wodzisław Śl

tel (+48 32) 456 02 22
(+48 32) 456 02 62
fax (+48 32) 456 05 66

Obiekt

Projekt modernizacji płyty lodowiska wraz doborem agregatu chłodzącego medium do mrożenia tafli

Adres inwestycji

Hala Lodowa MOSiR Oświęcim
ul. Chemików 4; 32-600 Oświęcim

Symbol projektu	Rewizja
HS/2008/L/004	000

Zleceniodawca

Gmina Miasto Oświęcim - Miejski Ośrodek Sportu i Rekreacji; ul. Legionów 15, Oświęcim

Stadium projektu	Tytuł rysunku
Projekt budowlano-wykonawczy	Schemat modernizacja band

Branża

Budowlana

	Imię nazwisko	Uprawnienia	Podpis	Data	Skala
Projektant	inż. Agnieszka Cnota	SKL/1656/PWOK/07			1:20
Projektant					Numer rysunku
Sprawdzajacy	mgr inż. Piotr Leszczyński	363/89			B/6