




Detal A
Skala 1:10

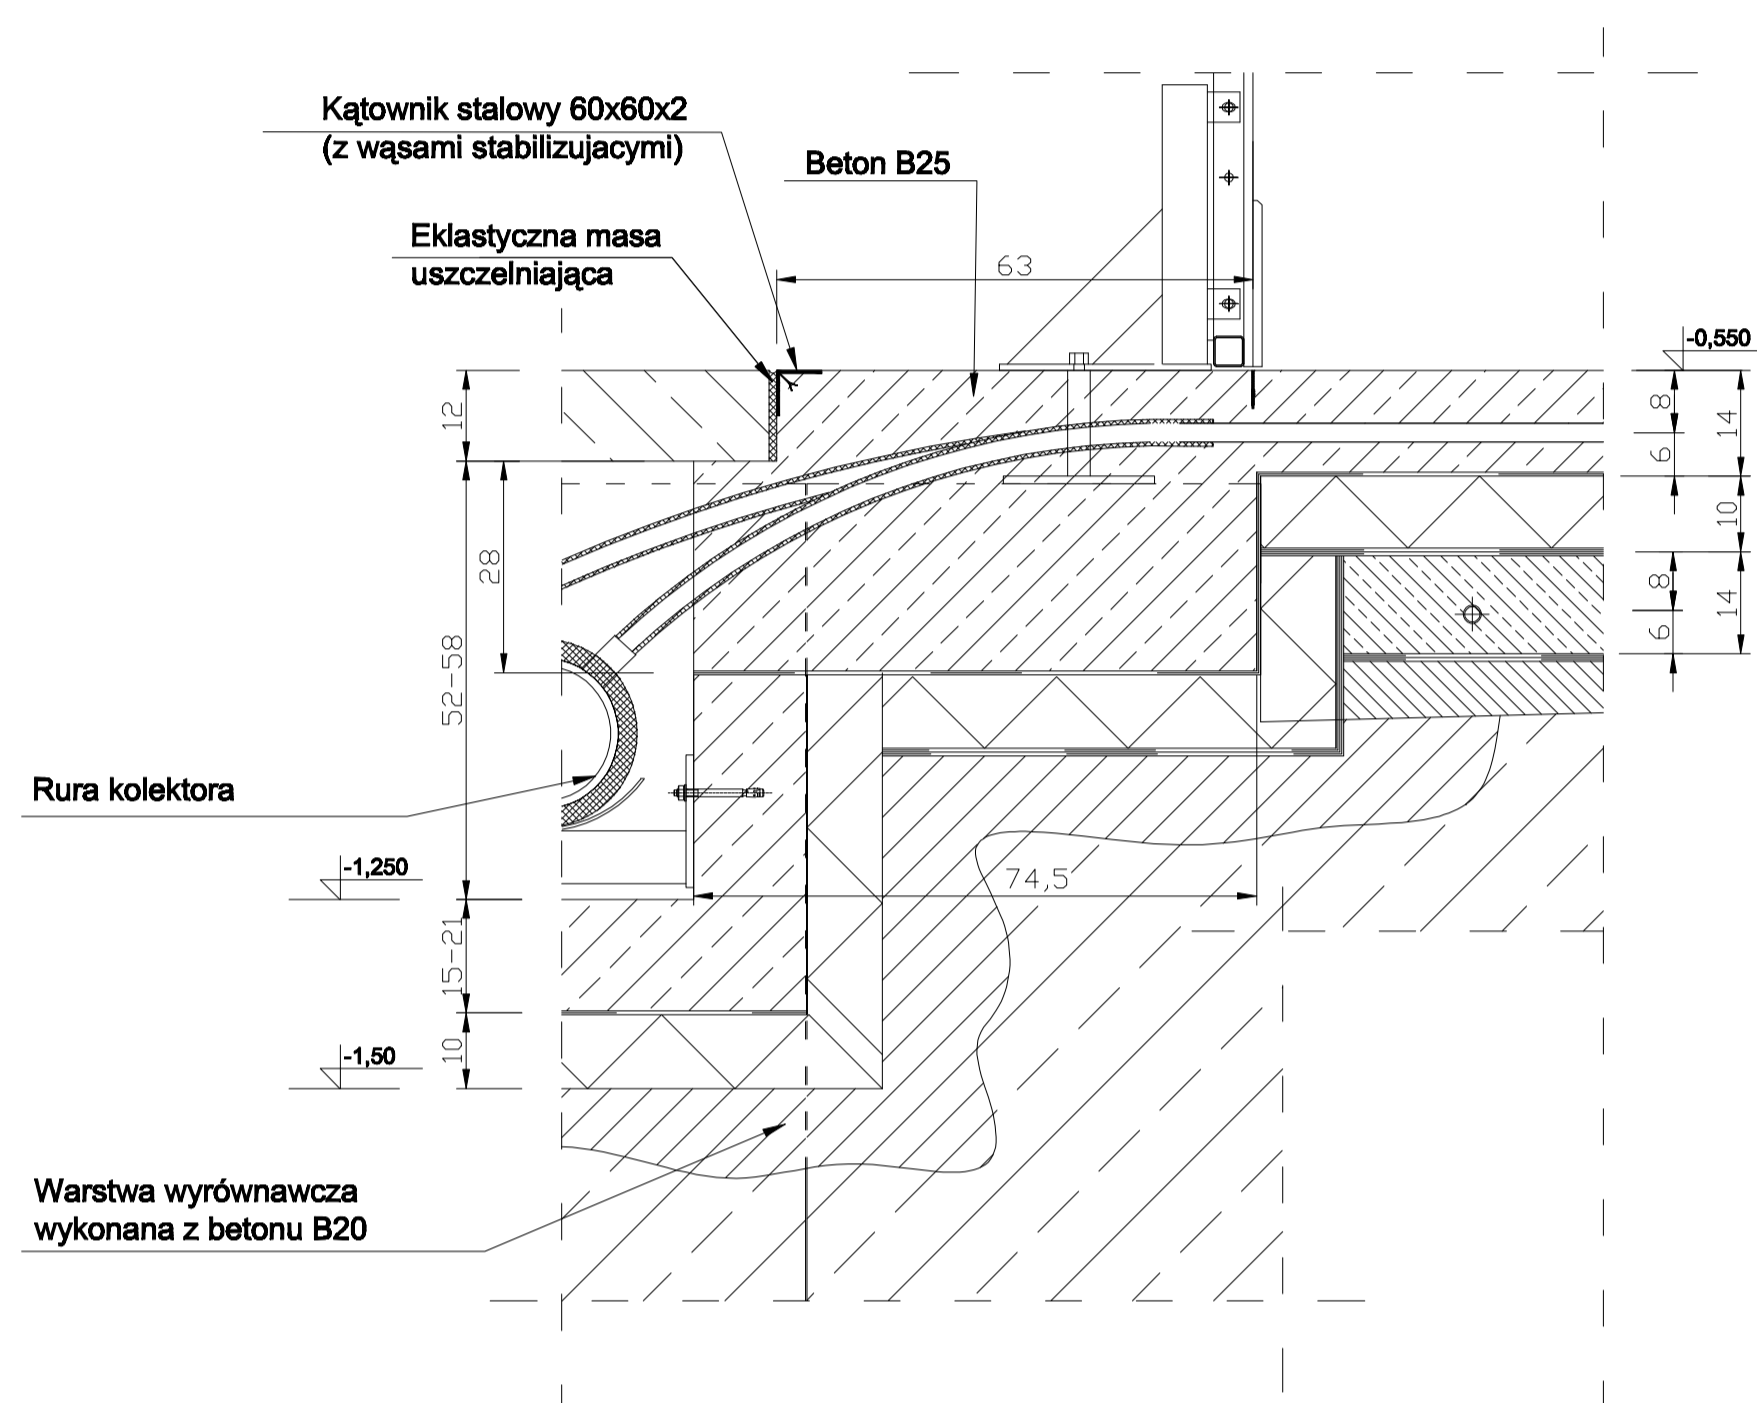

Detal B
Skala 1:10

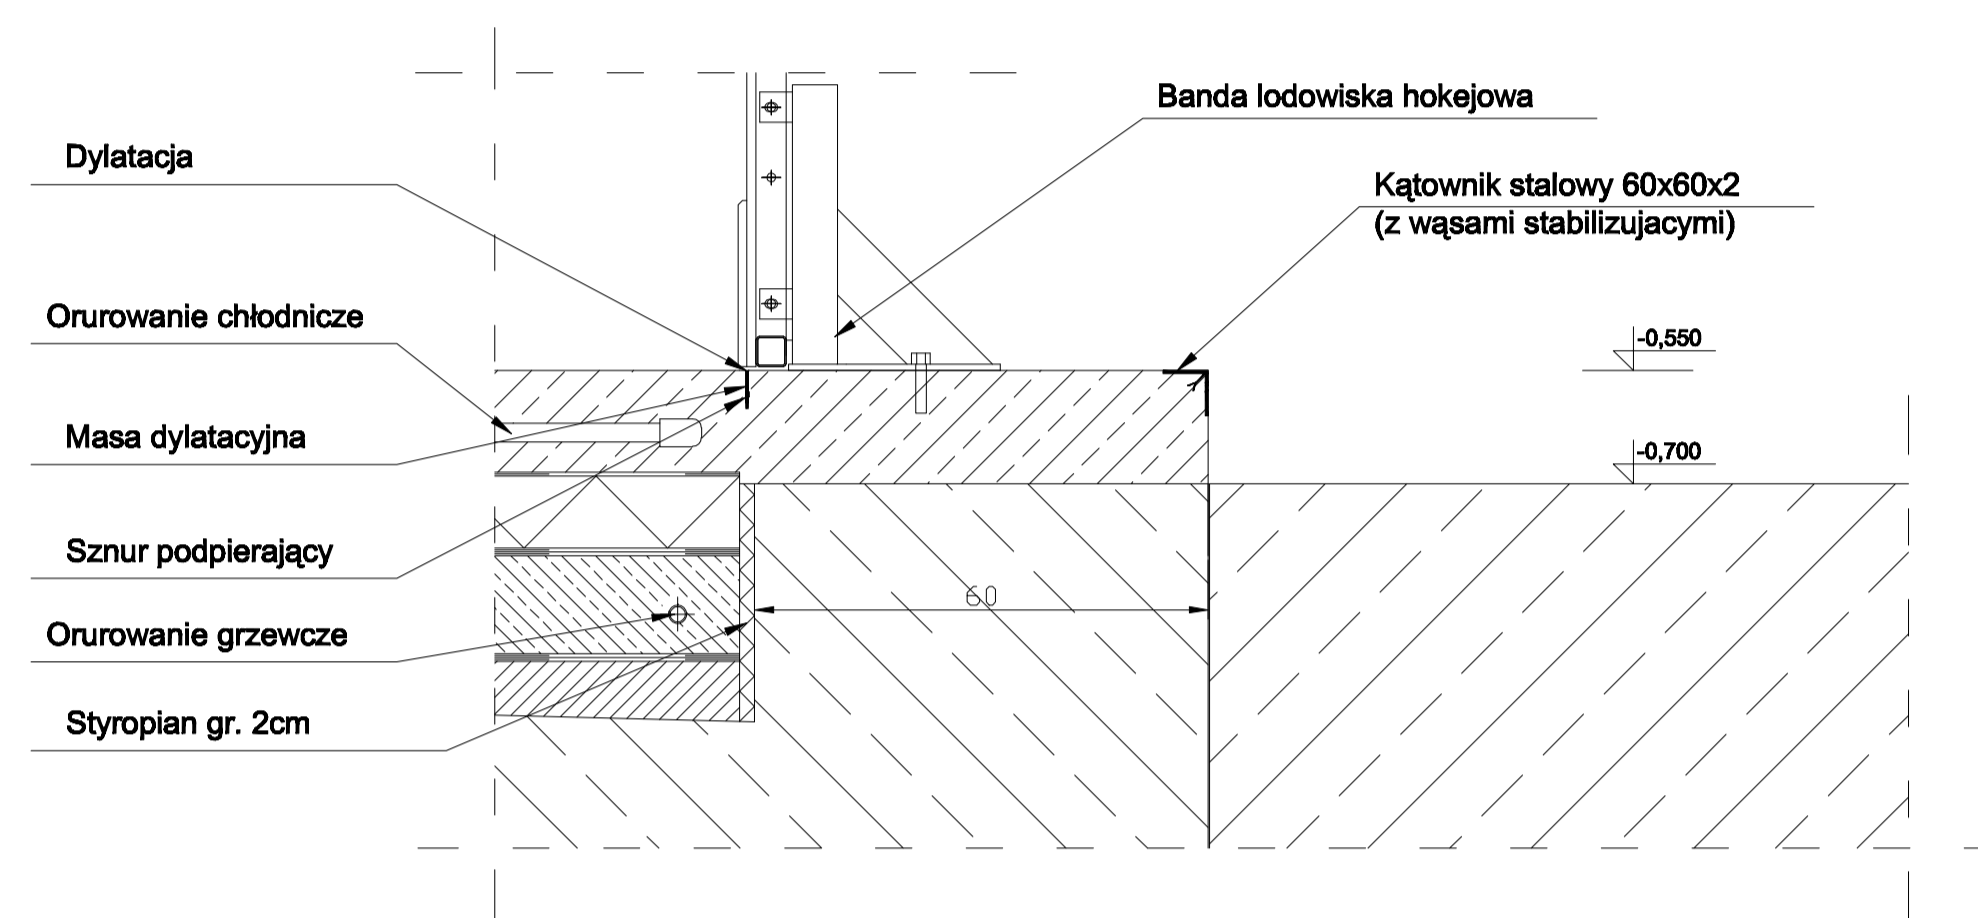

Detal C
Skala 1:10

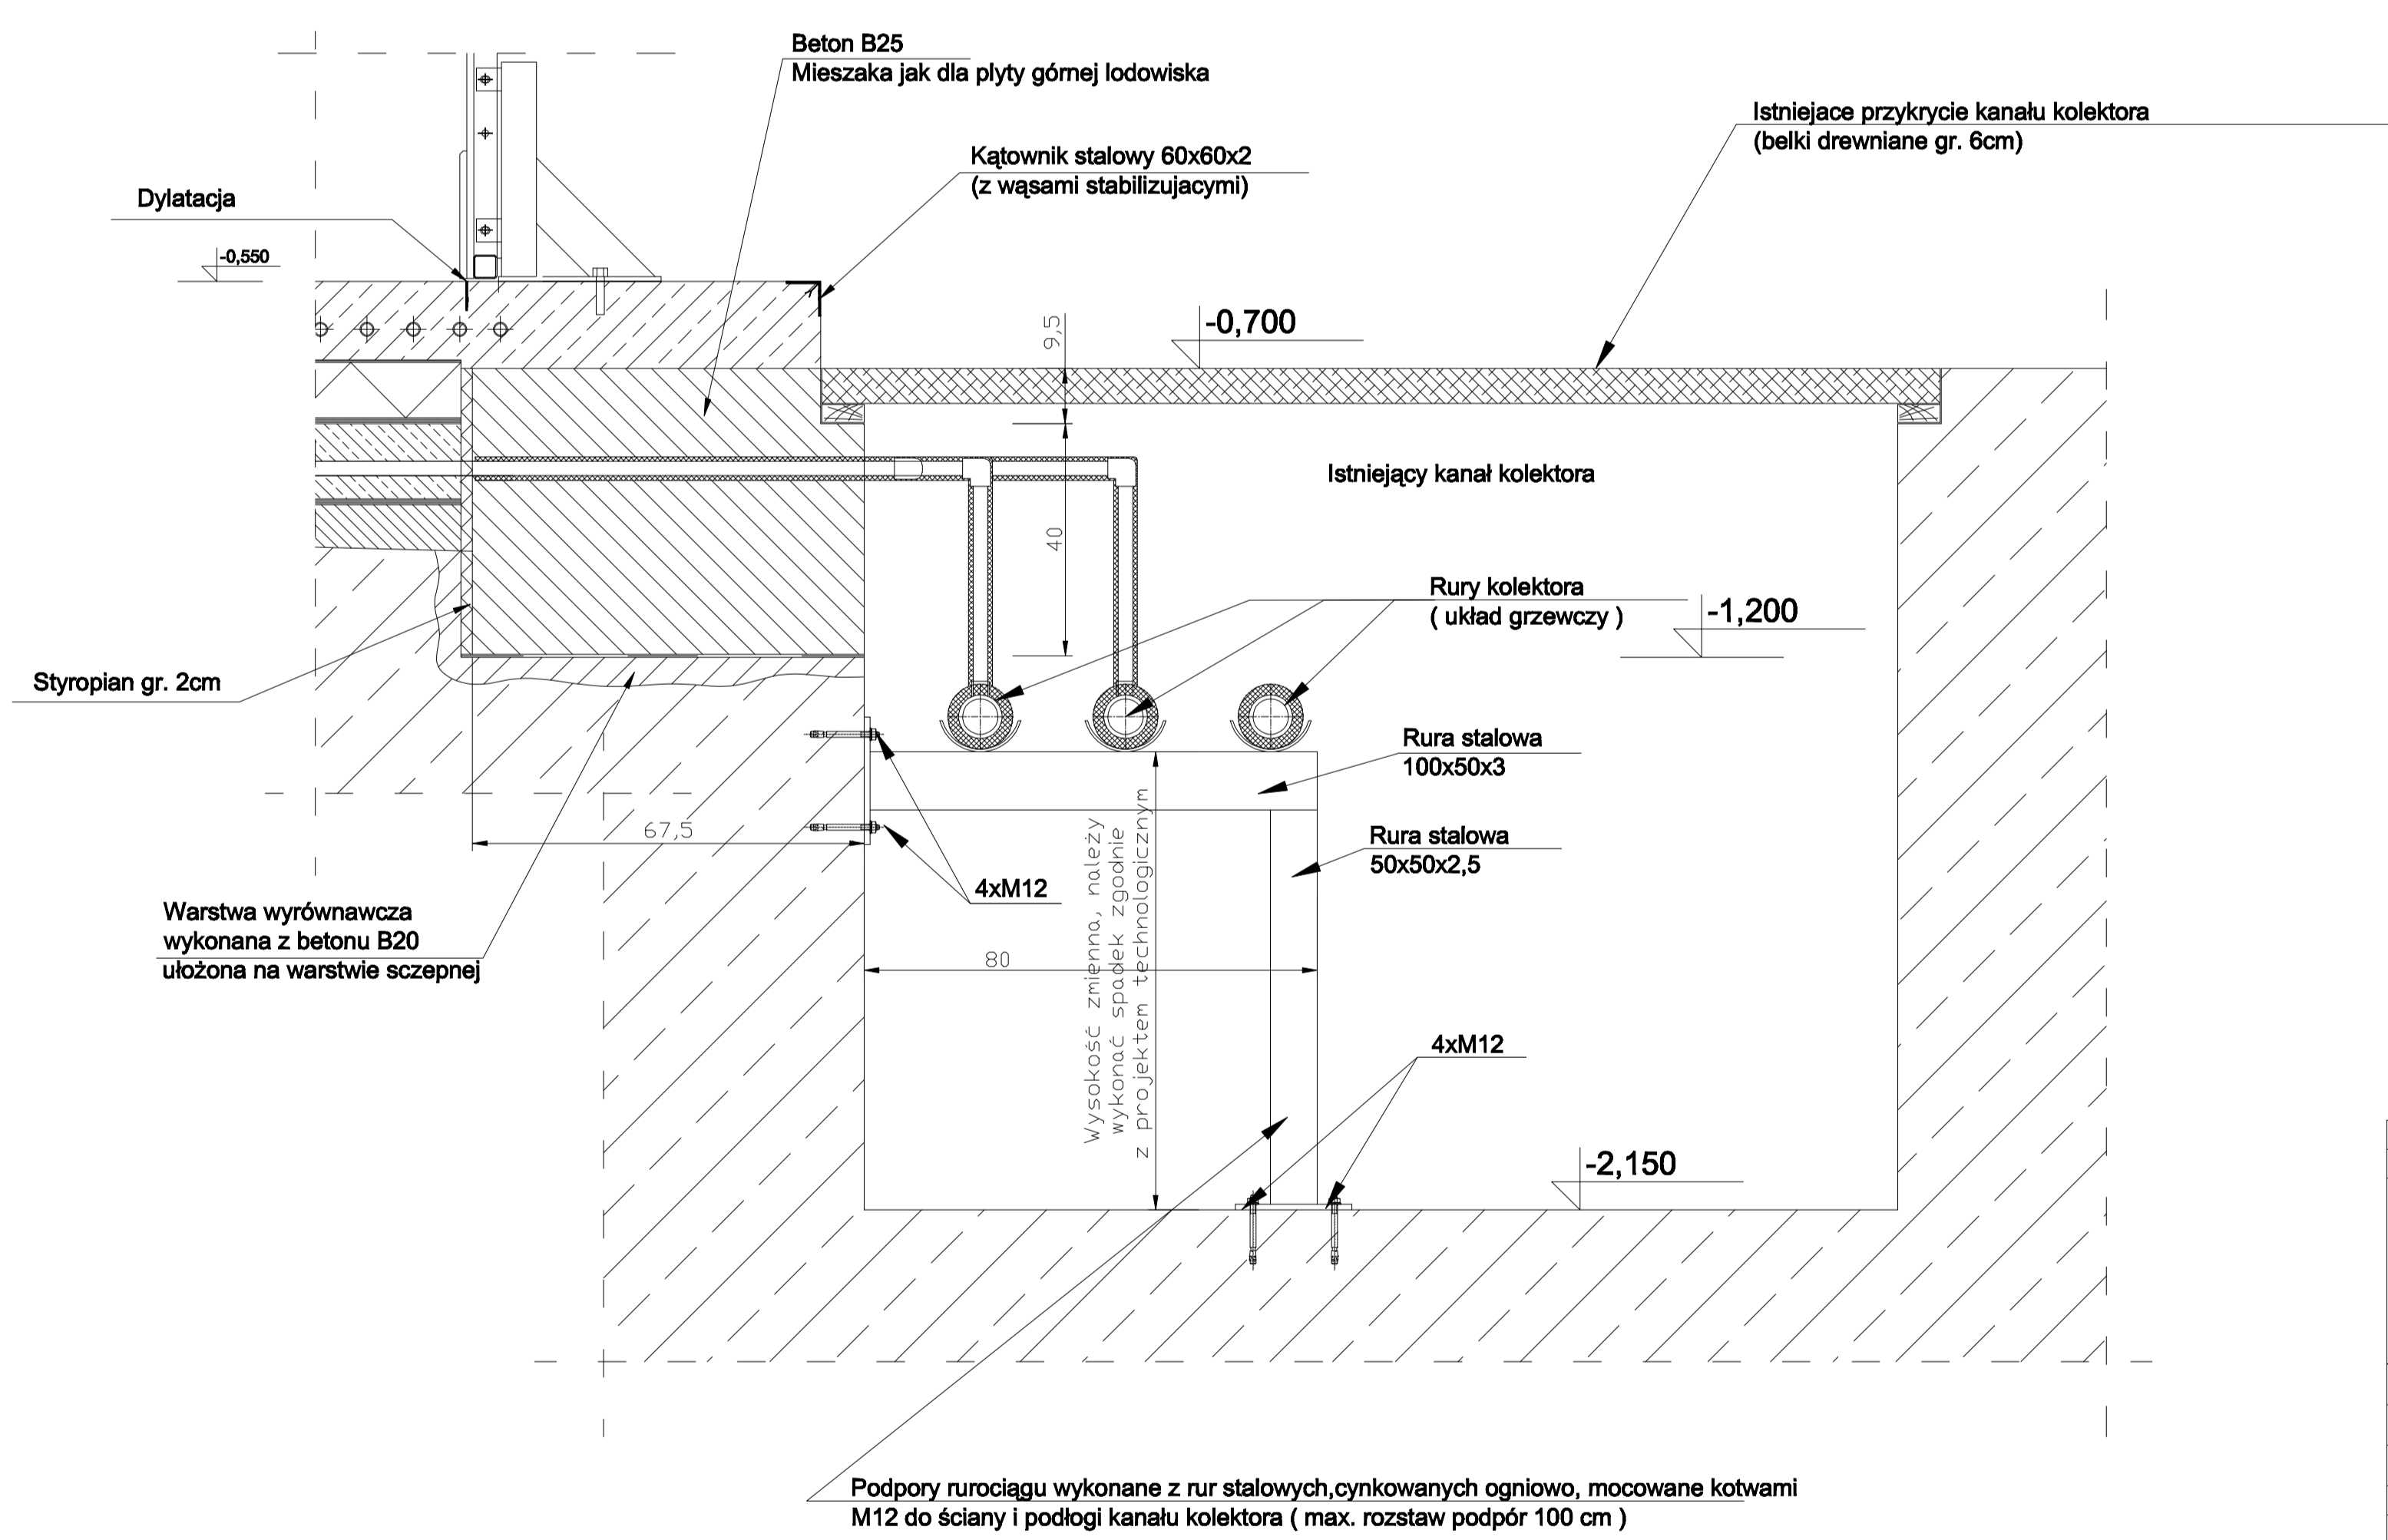

Rozwija		Opis rewizji	
		Projekt modernizacji płyty lodowiska wraz doбором agregatu chłodzącego medium do mrozenia taffi	
Anna Bryk ul. Wesołowska 16 44-100 Wrocław 61 tel. 71 32 22 00 00 tel. 71 32 22 00 02 tel. 71 32 22 00 03		Hala Lodowa MOSiR Oleśnica ul. Chańkowska 4, 52-600 Oleśnica Numer projektu: HS22081_004	
Gmina Miasto Oleśnica - Miejski Ośrodek Sportu i Rekreacji, ul. Legionów 15, Oleśnica		Stan projektu: Detale płyty lodowiska Detal A, B, C	
Projekt budowlano-wykonawczy		Budowlana	
Projektant	Int. Agnieszka Ochocka	Uprawnienia	Podpis
Projektant	mgr inż. Piotr Leszczyński	Uprawnienia	Podpis
Skala	1:10	Data	
Numer wersji	B4		