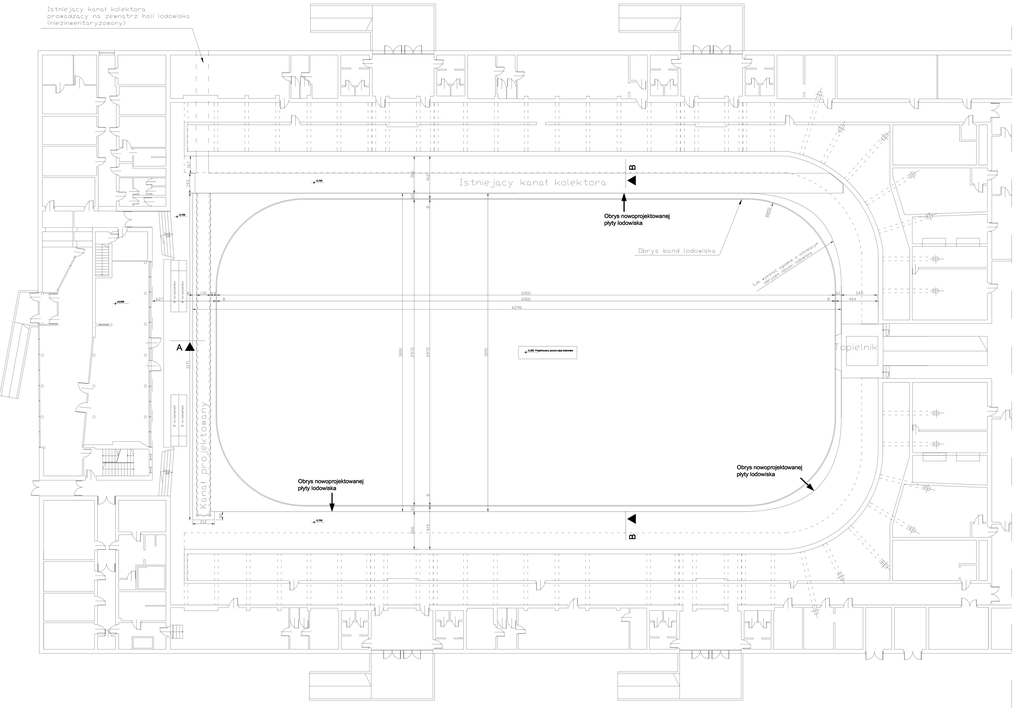

Etap:	Etap dwuetapowy
Arch.kubatura:	

HEFAL ENGINEERING

ul. Ks. Bp. Bernarda Sychty 1
41-100 Siemianowice Śl.
tel. 32 229 29 29
fax. 32 229 29 28
e-mail: hefal@hefal.pl

Inwestycja: Projekt modernizacji płyty lodowiska wraz z przebudową kanału technologicznego znajdującego się na terenie hali

Inwestor: Centrum MOSiR Chorzów
ul. Chorzowska 12, 41-500 Chorzów

Nr umowy: 1/2020/ZZ/XXI

Branża: 000

Obiekt: Hala Widowiskowo - Sportowa - Miejski Obiekt Sportu i Rekreacji, ul. Legionów 15, Chorzów

Temat: Projekt budowlano-wykonawczy

Projekt budowlano-wykonawczy

Nazwa rysunku: Rzut projektowanej płyty lodowiska

Rysunek nr: 000

Projektował:	mgr inż. Agnieszka Hefal	Sprawdził:	Data:	Skala: 1:100
		mgr inż. Leszek Hefal		
Projektant:				Data wydr.
Rysunkowała:	mgr inż. Piotr Jaszczyński	000		0/0