




URZĄD GMINY DEBNO
 Referat Zagospodarowania Przestrzennego,
 inwestycji i Infrastruktury Komunalnej
 32-852 Debno, Wola Diebińska 240
 tel. (014) 631 85 76; fax (014) 66 58 722
 REGON 000340367 NIP 666-13-26-517

KARTOGRAFICZNE
 rysował
 OO Brzesko
 751
 CON 852706810

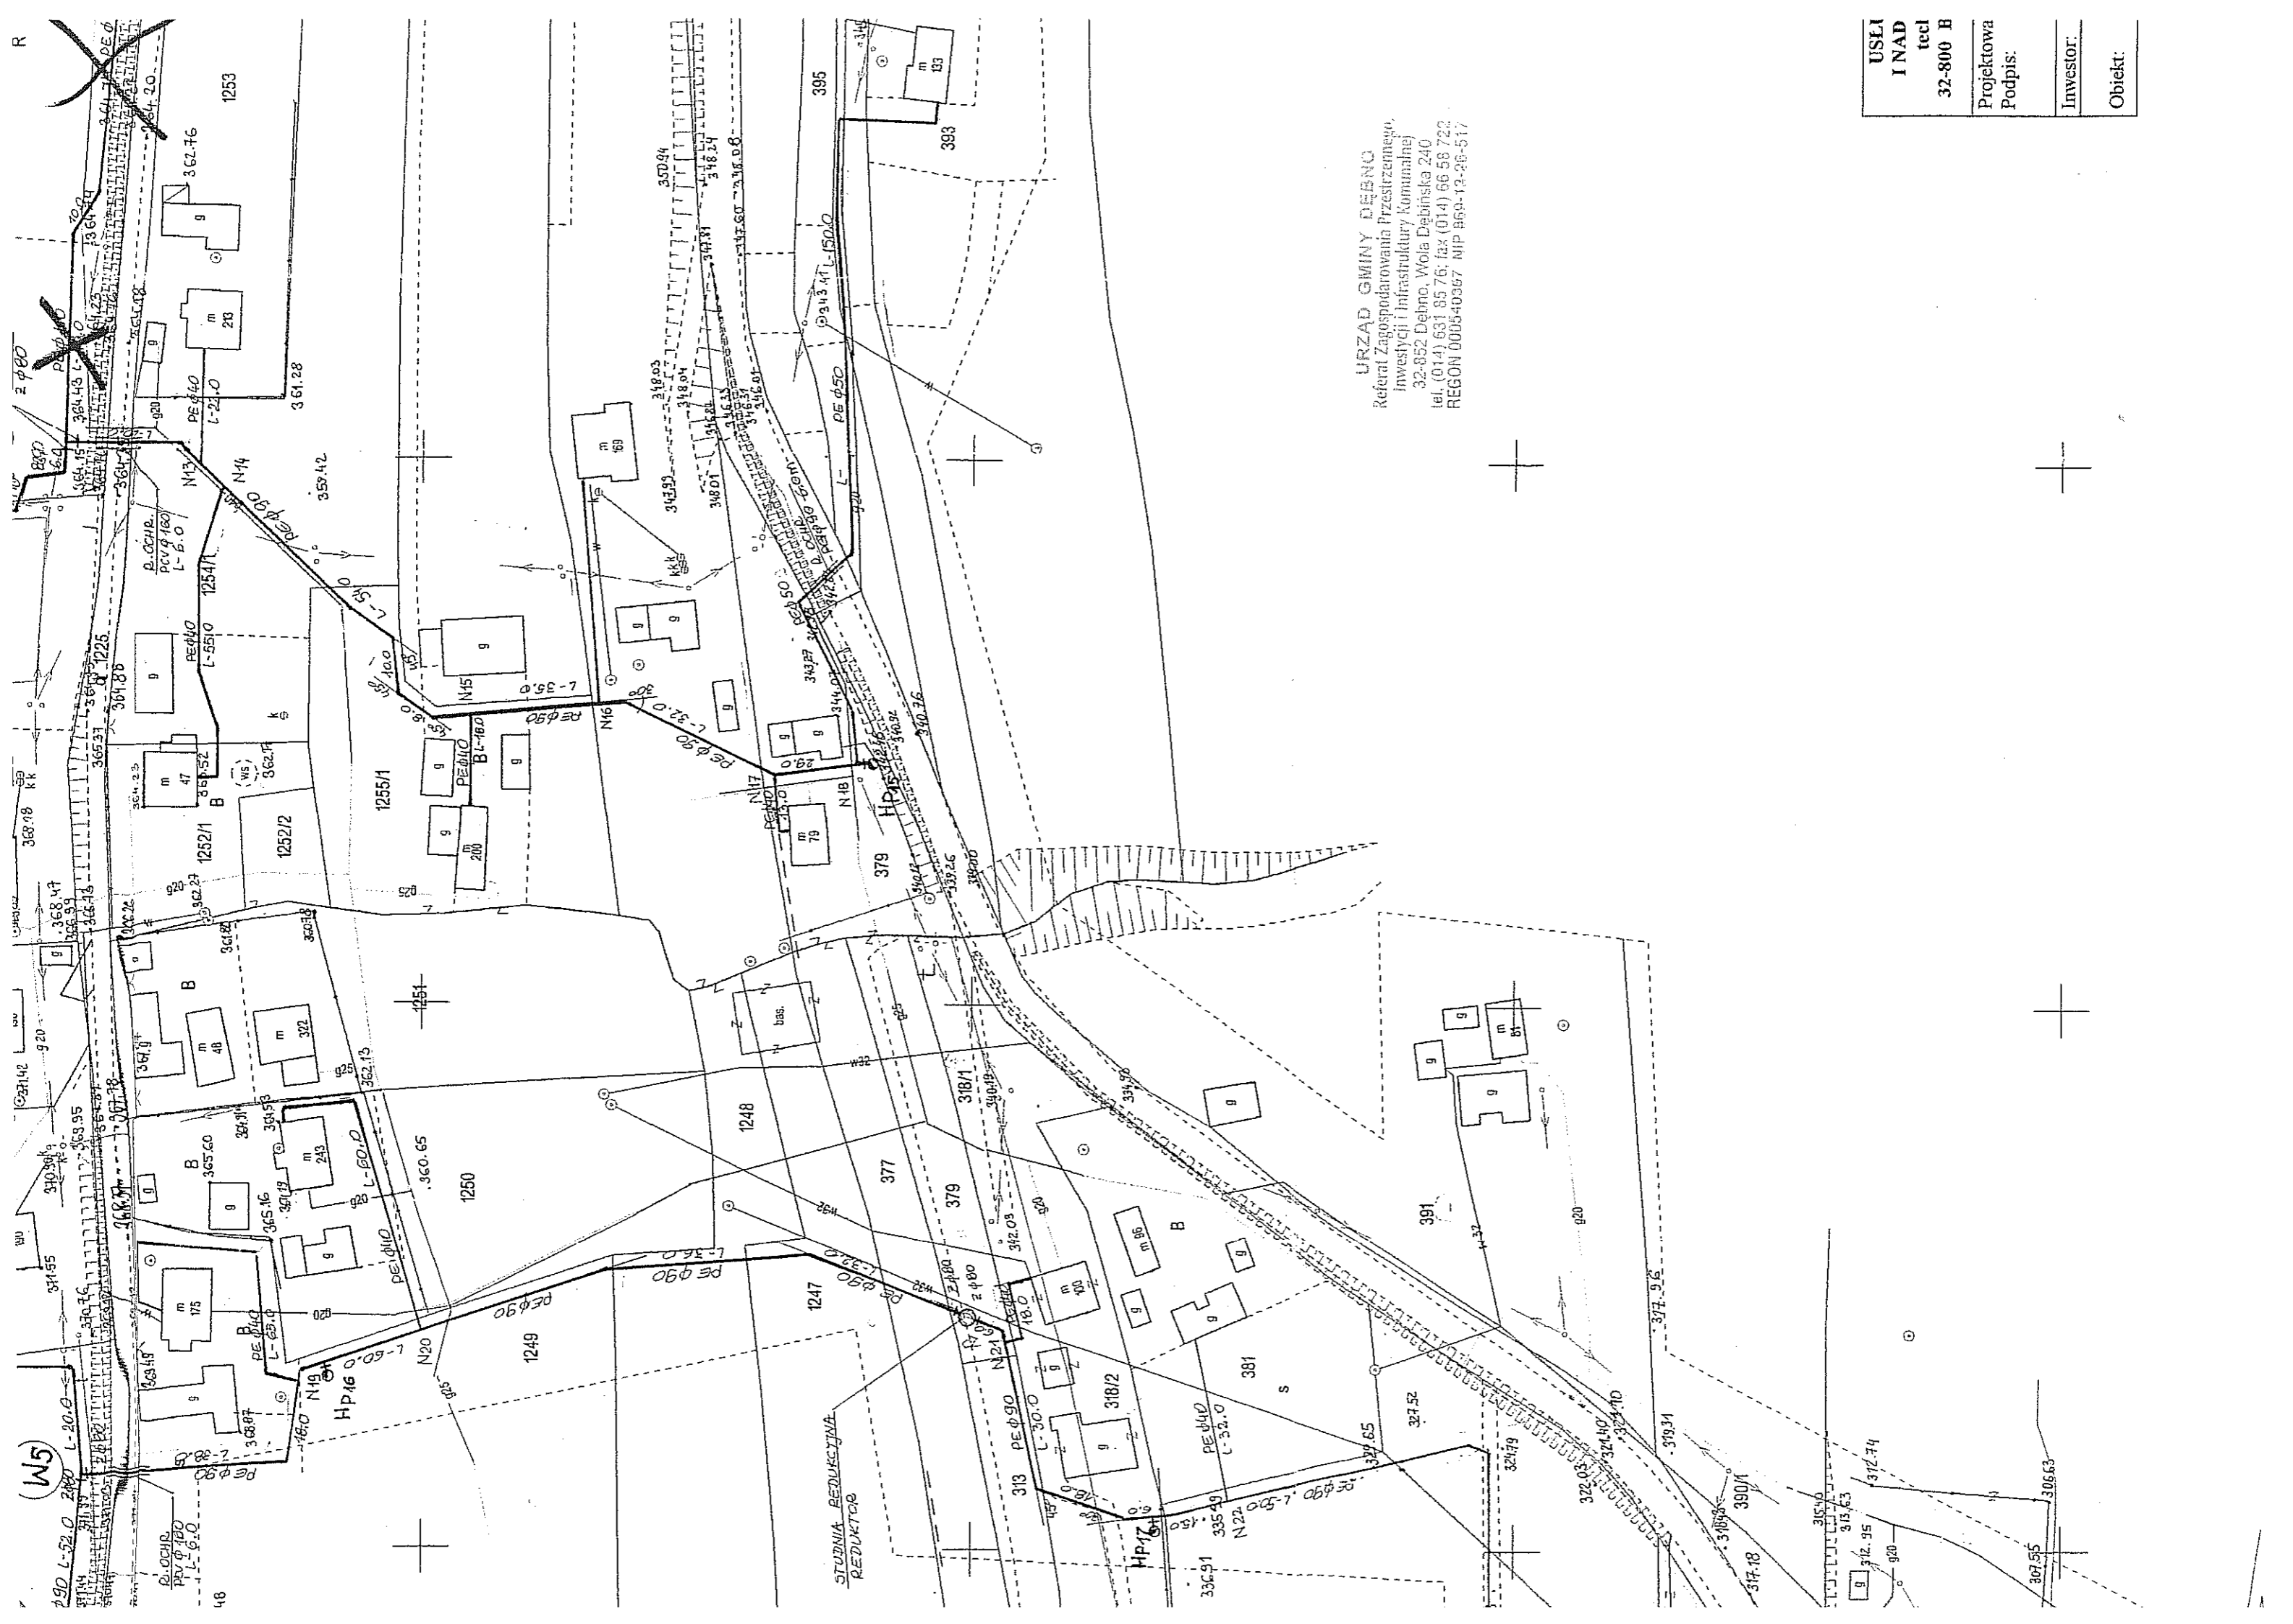

URZĄD GMINY DEBNO
 Referat Zagospodarowania Przestrzennego,
 Inwestycji i Infrastruktury Komunalnej
 32-852 Debno, Wola Debińska 240
 tel. (014) 631 85 76; fax (014) 66 58 722
 REGON 000540367 NIP 869-12-26-517

USŁA I NAD	teci
32-800 B	
Projektowa Podpis:	
Inwestor:	
Obiekt:	